


PRZEKROJE KONSTRUKCYJNE
SKALA 1:20

1. Konstrukcja wzmocnienia nawierzchni jezdni.

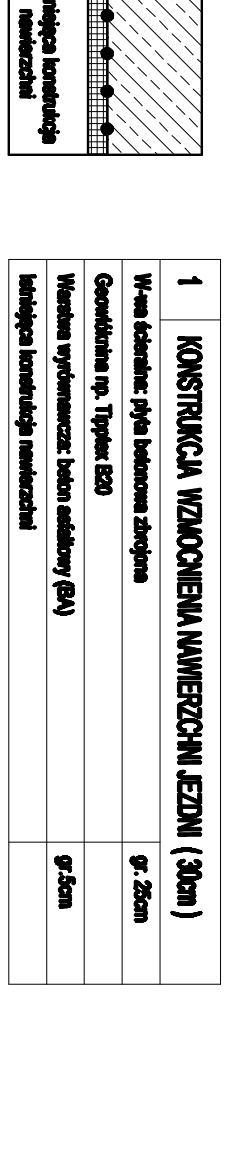

1 KONSTRUKCJA WZMOCNIENIA NAWIERZCHNI JEZDNI (3.0m)	
Wymiarowanie: 3.0m x 0.01m	gr. 25cm
Grubość betonu: 0.01m	gr. 25cm
Wymiarowanie: 3.0m x 0.01m	gr. 25cm
Wymiarowanie: 3.0m x 0.01m	gr. 25cm

2. Konstrukcja pobocza gruntowego.




2 KONSTRUKCJA POBOCZA GRUNTOWEGO (3.0m)	
Wymiarowanie: 3.0m x 0.01m	gr. 25cm
Grubość betonu: 0.01m	gr. 25cm
Wymiarowanie: 3.0m x 0.01m	gr. 25cm
Wymiarowanie: 3.0m x 0.01m	gr. 25cm

SZCZEGÓŁY KONSTRUKCYJNE

I. Szczegóły konstrukcji szczeliny rozszerzania.




II. Szczegóły konstrukcji szczeliny podłużnej.

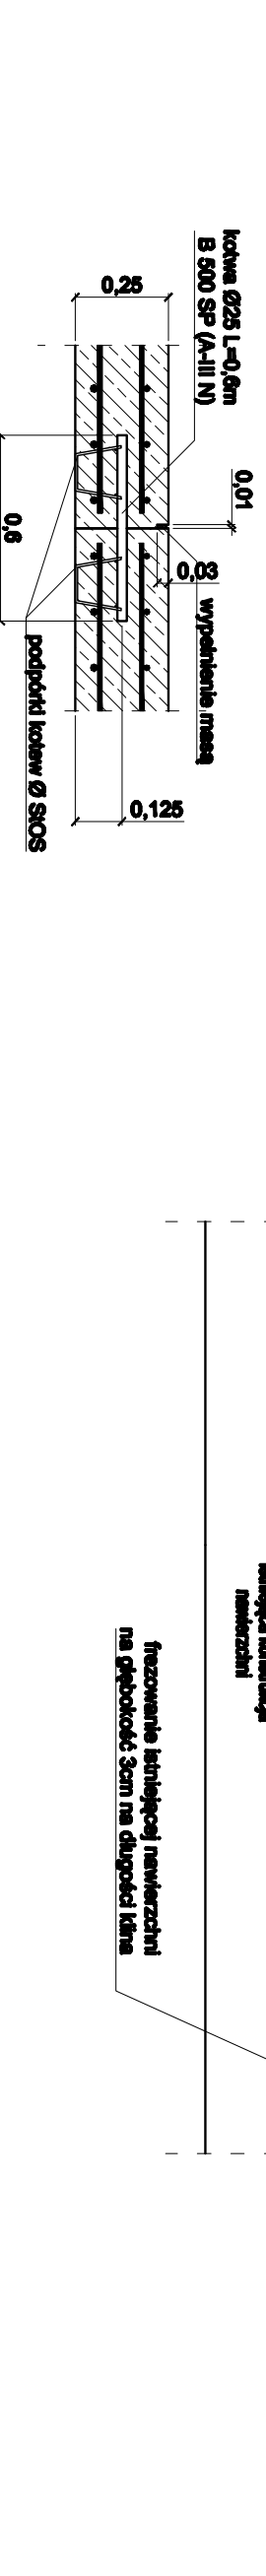


III. Szczegóły konstrukcji szczeliny skurczowej.




IV. Szczegóły włączenia w istniejącą nawierzchnię - km 0+000.

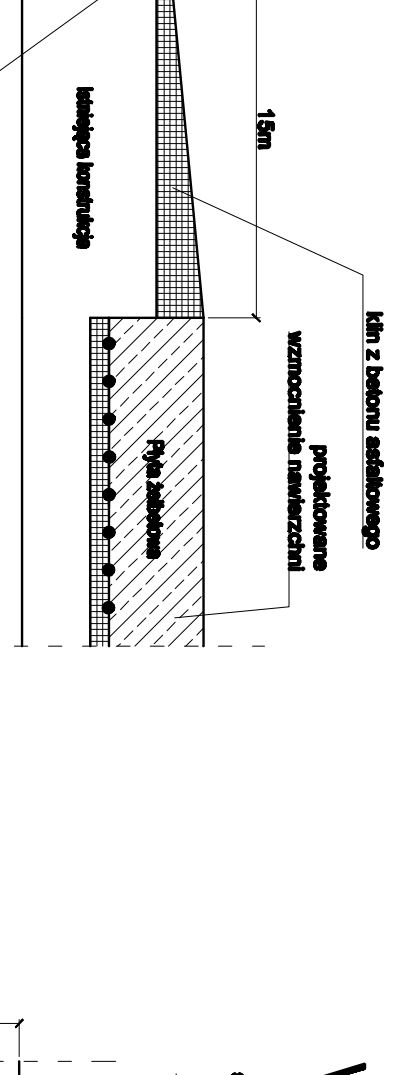


V. Szczegóły włączenia w istniejącą nawierzchnię - km 0+096.

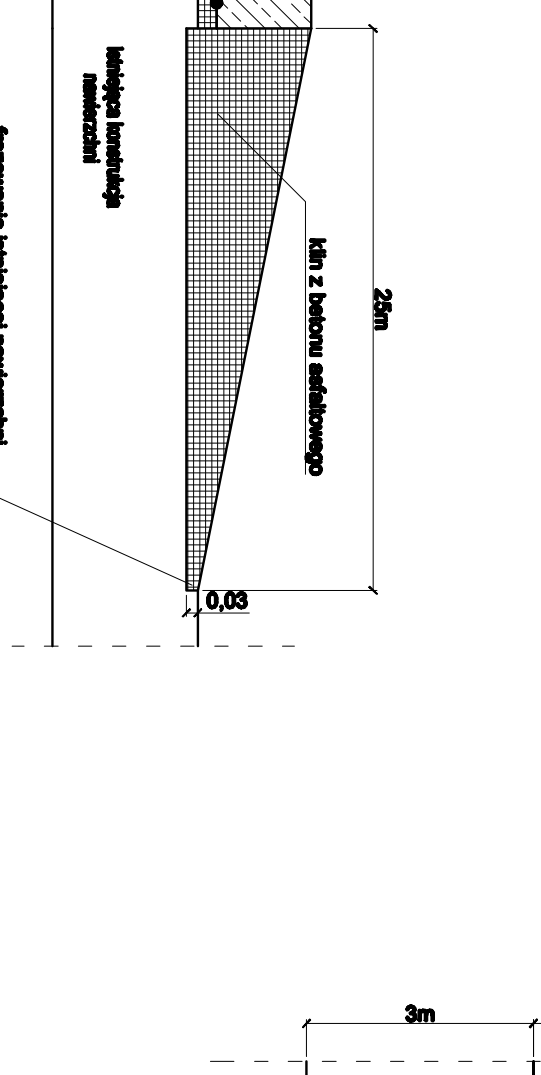


VI. Schemat idealowy podpórki kotew i dybli.

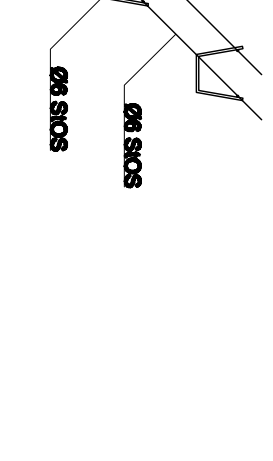


VII. Schemat układu szczelin dybli i kotew.

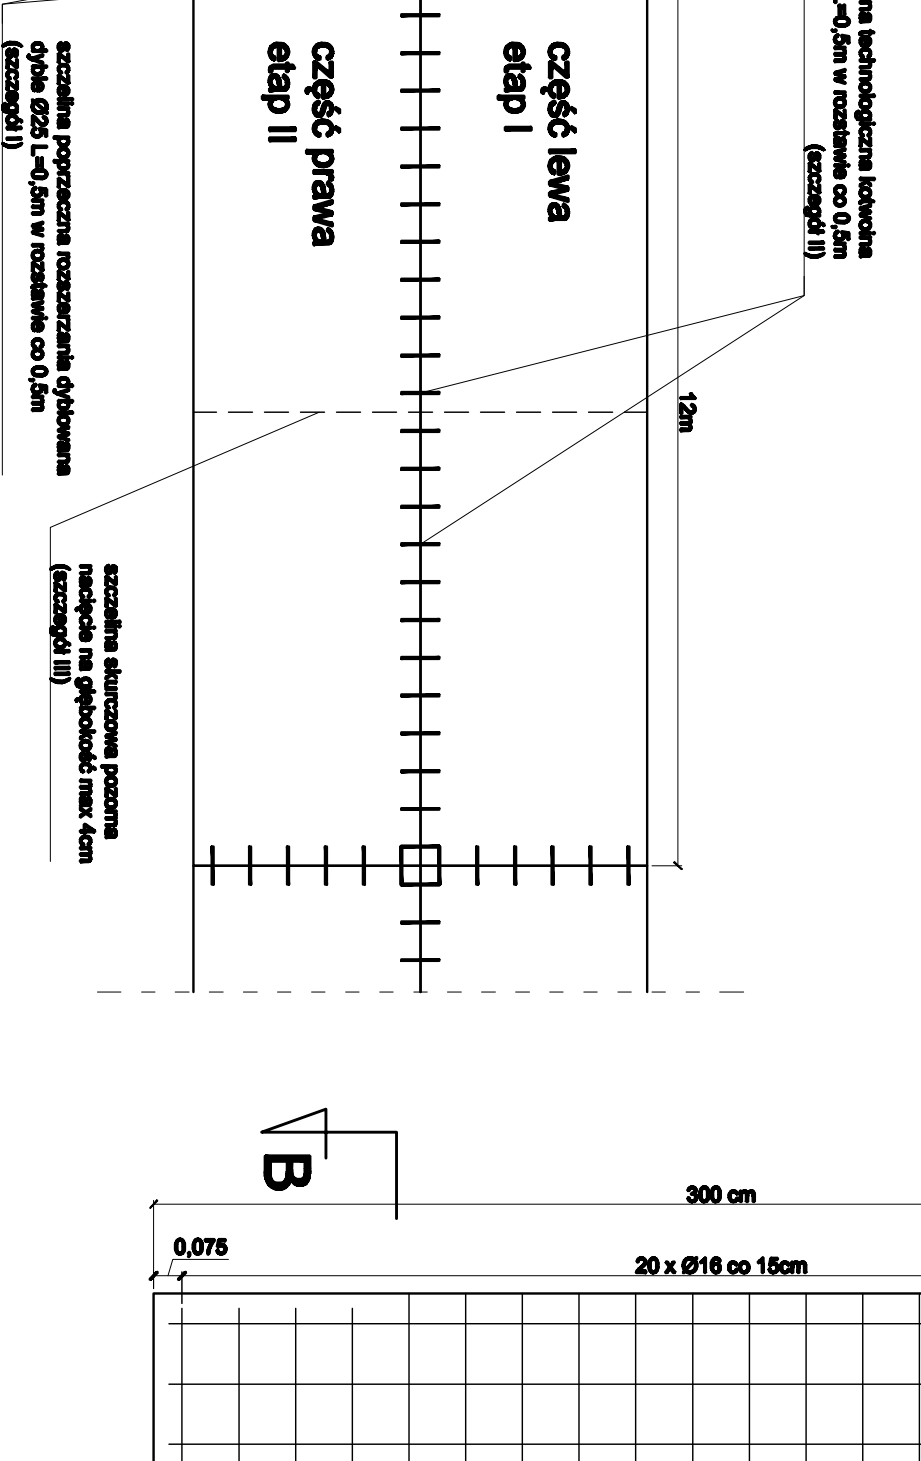


Widok zbrojenia górnego płyty

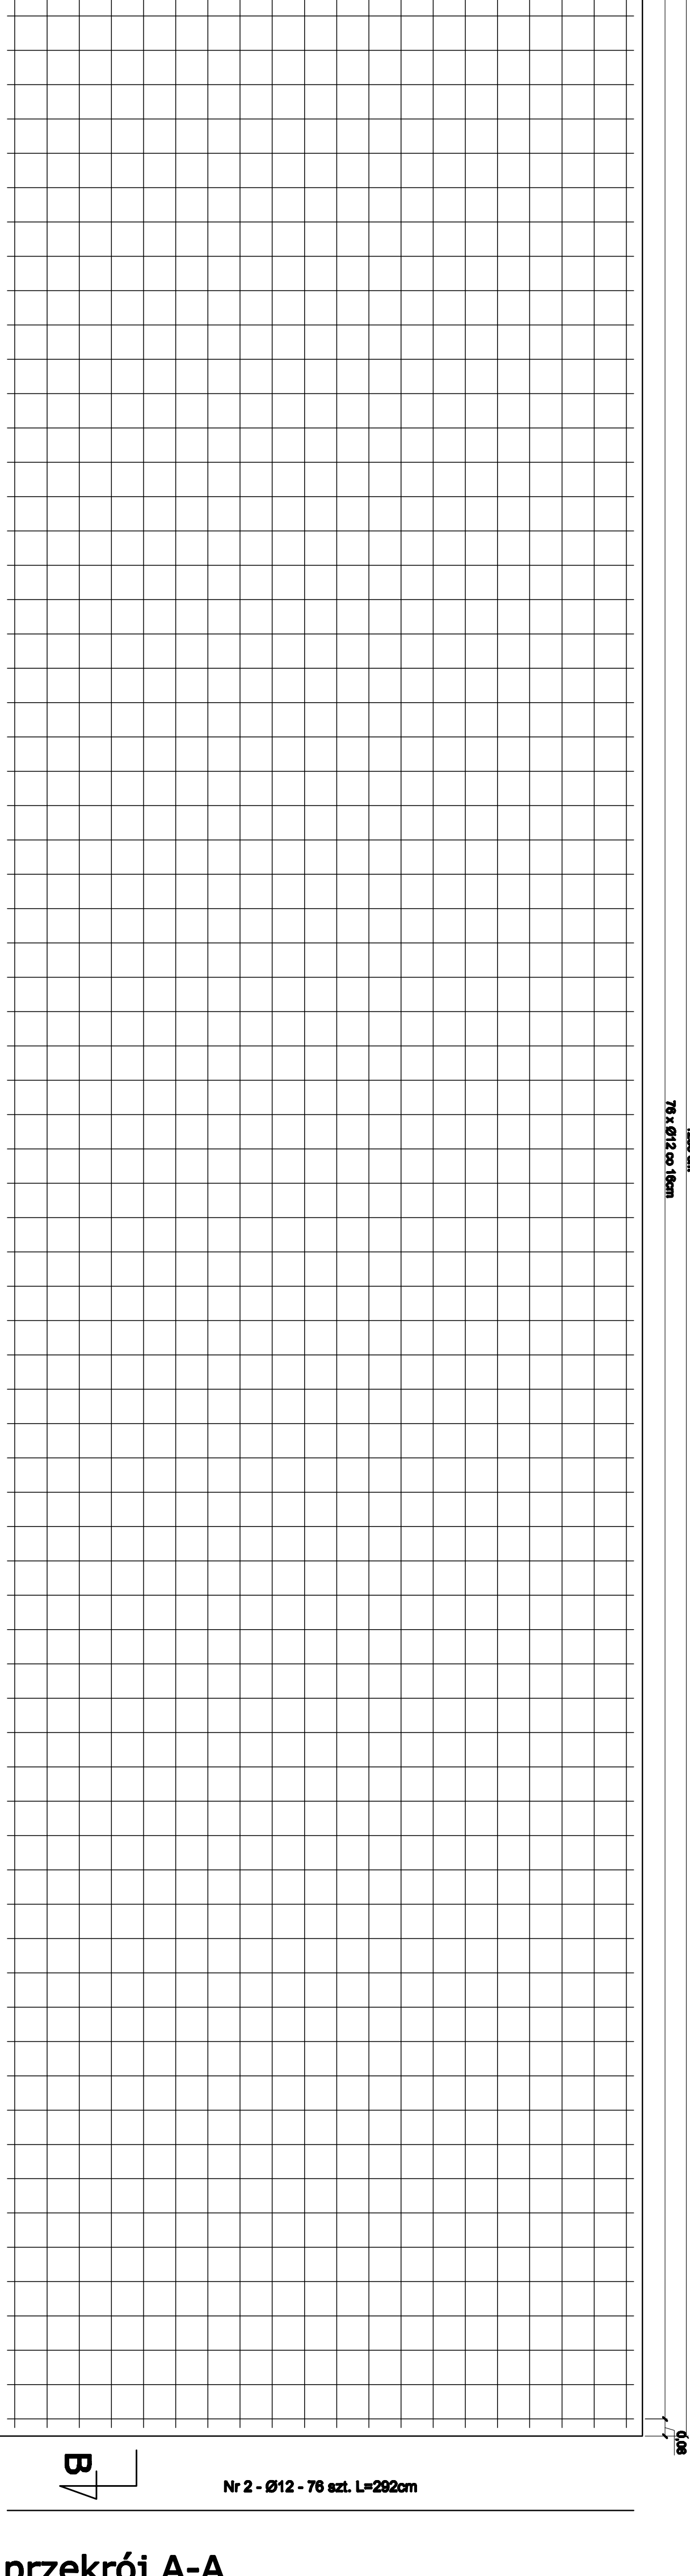


przekrój B-B

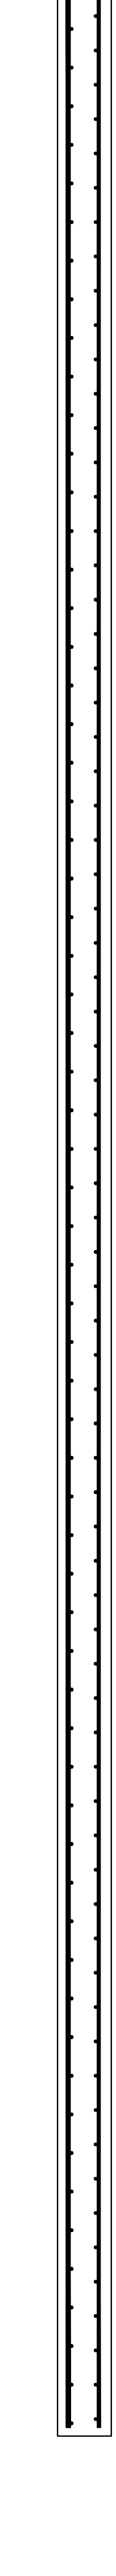

Widok zbrojenia dolnego płyty

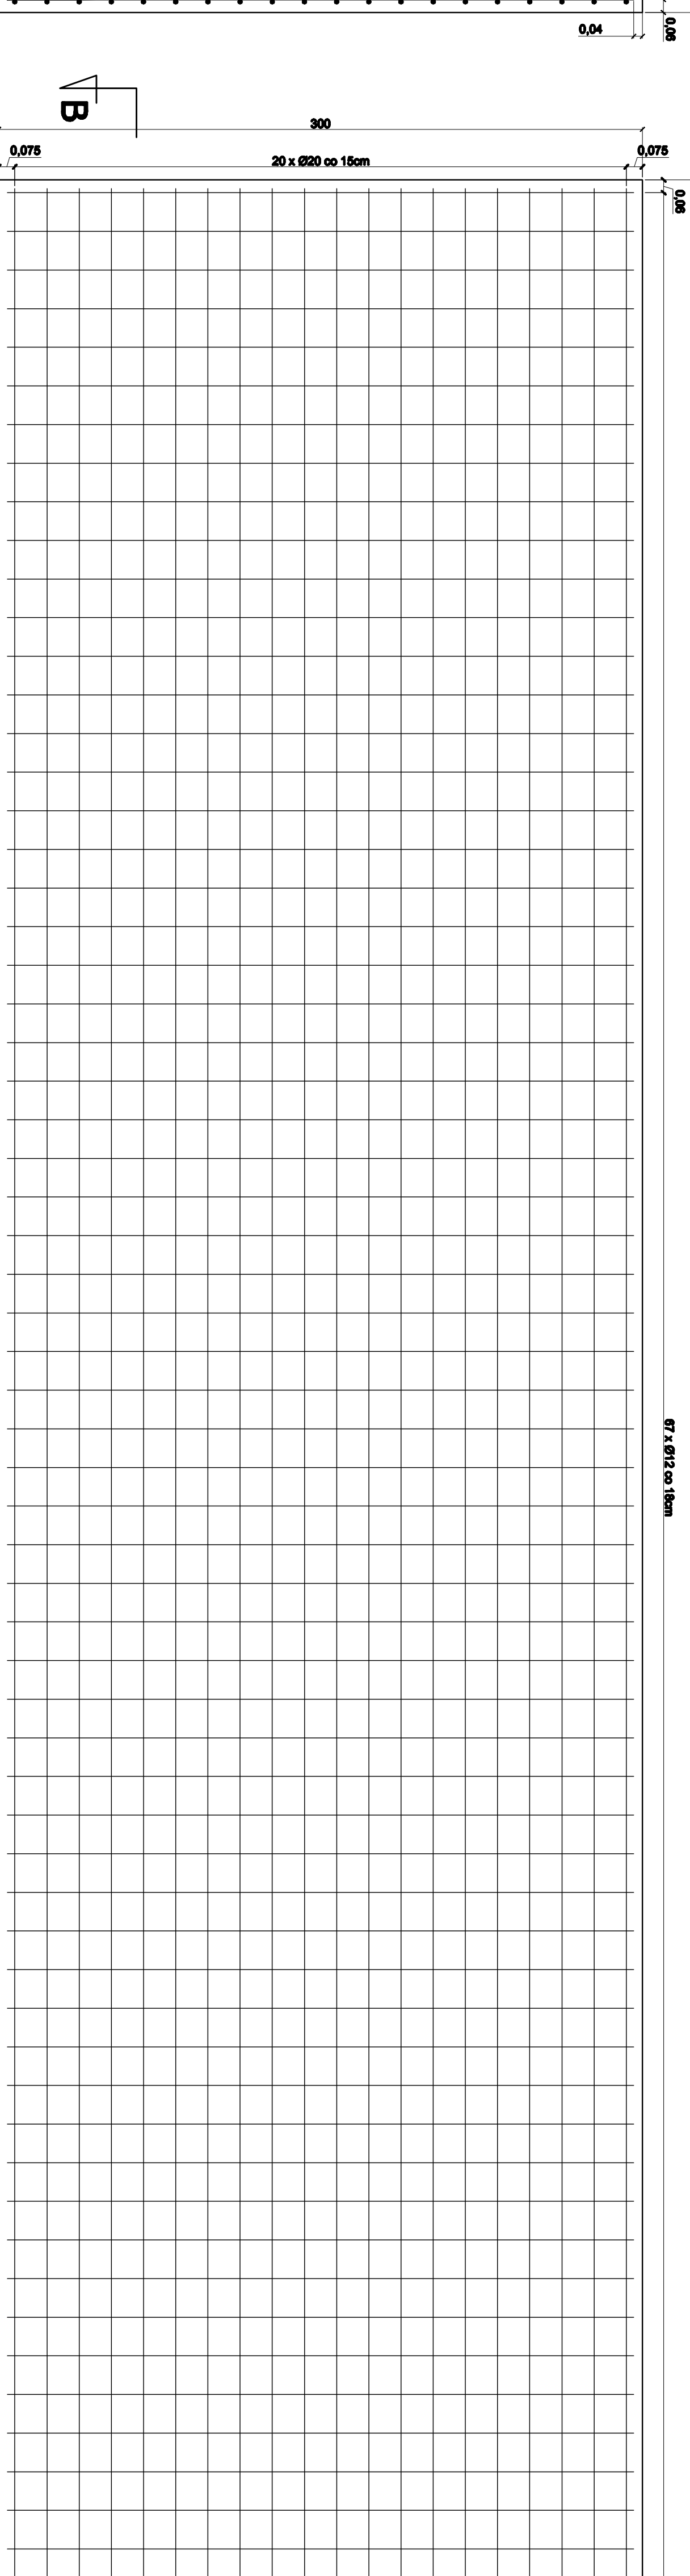

przekrój A-A

 

Zestawienie stali			
Nr	Ø (mm)	Szt.	Łączna długość [m]
1	16	20	238.400
2	12	76	221.600
3	20	20	238.400
4	12	67	156.640
długość betonu [m]			417.200
masa [kg/m]			0.868
masa betonu [kg]			370.736
masa całkowita [kg]			1334.863
masa całkowita [t]			1.335

LEGENDA:

- RYTA BETONOWA ZBRONIA
- WARSZTAT WYKONAWCY (BETON ASFALTOWY)
- RYSTWO WYKONAWCY (BETON ASFALTOWY)
- GEOMETRIA (NP. 1:1000000)

DGN

Remont drogi powiatowej nr 1514 Mirzecino - Kadmierz
na odcinku eksperymentalnym długości 86 m

PRZEKROJE KONSTRUKCYJNE

Data: 04.2008 Faza opracowania: Projekt wykonawczy Skala: 1:20

Projektant: mgr inż. Wojciech Dajk

Opracowanie: Marcin Piskier

Sprawdzający: mgr inż. Sławomir Groh

Nr 75.

5