


Profil podłużny DP1514G

Skala 1:100/1000

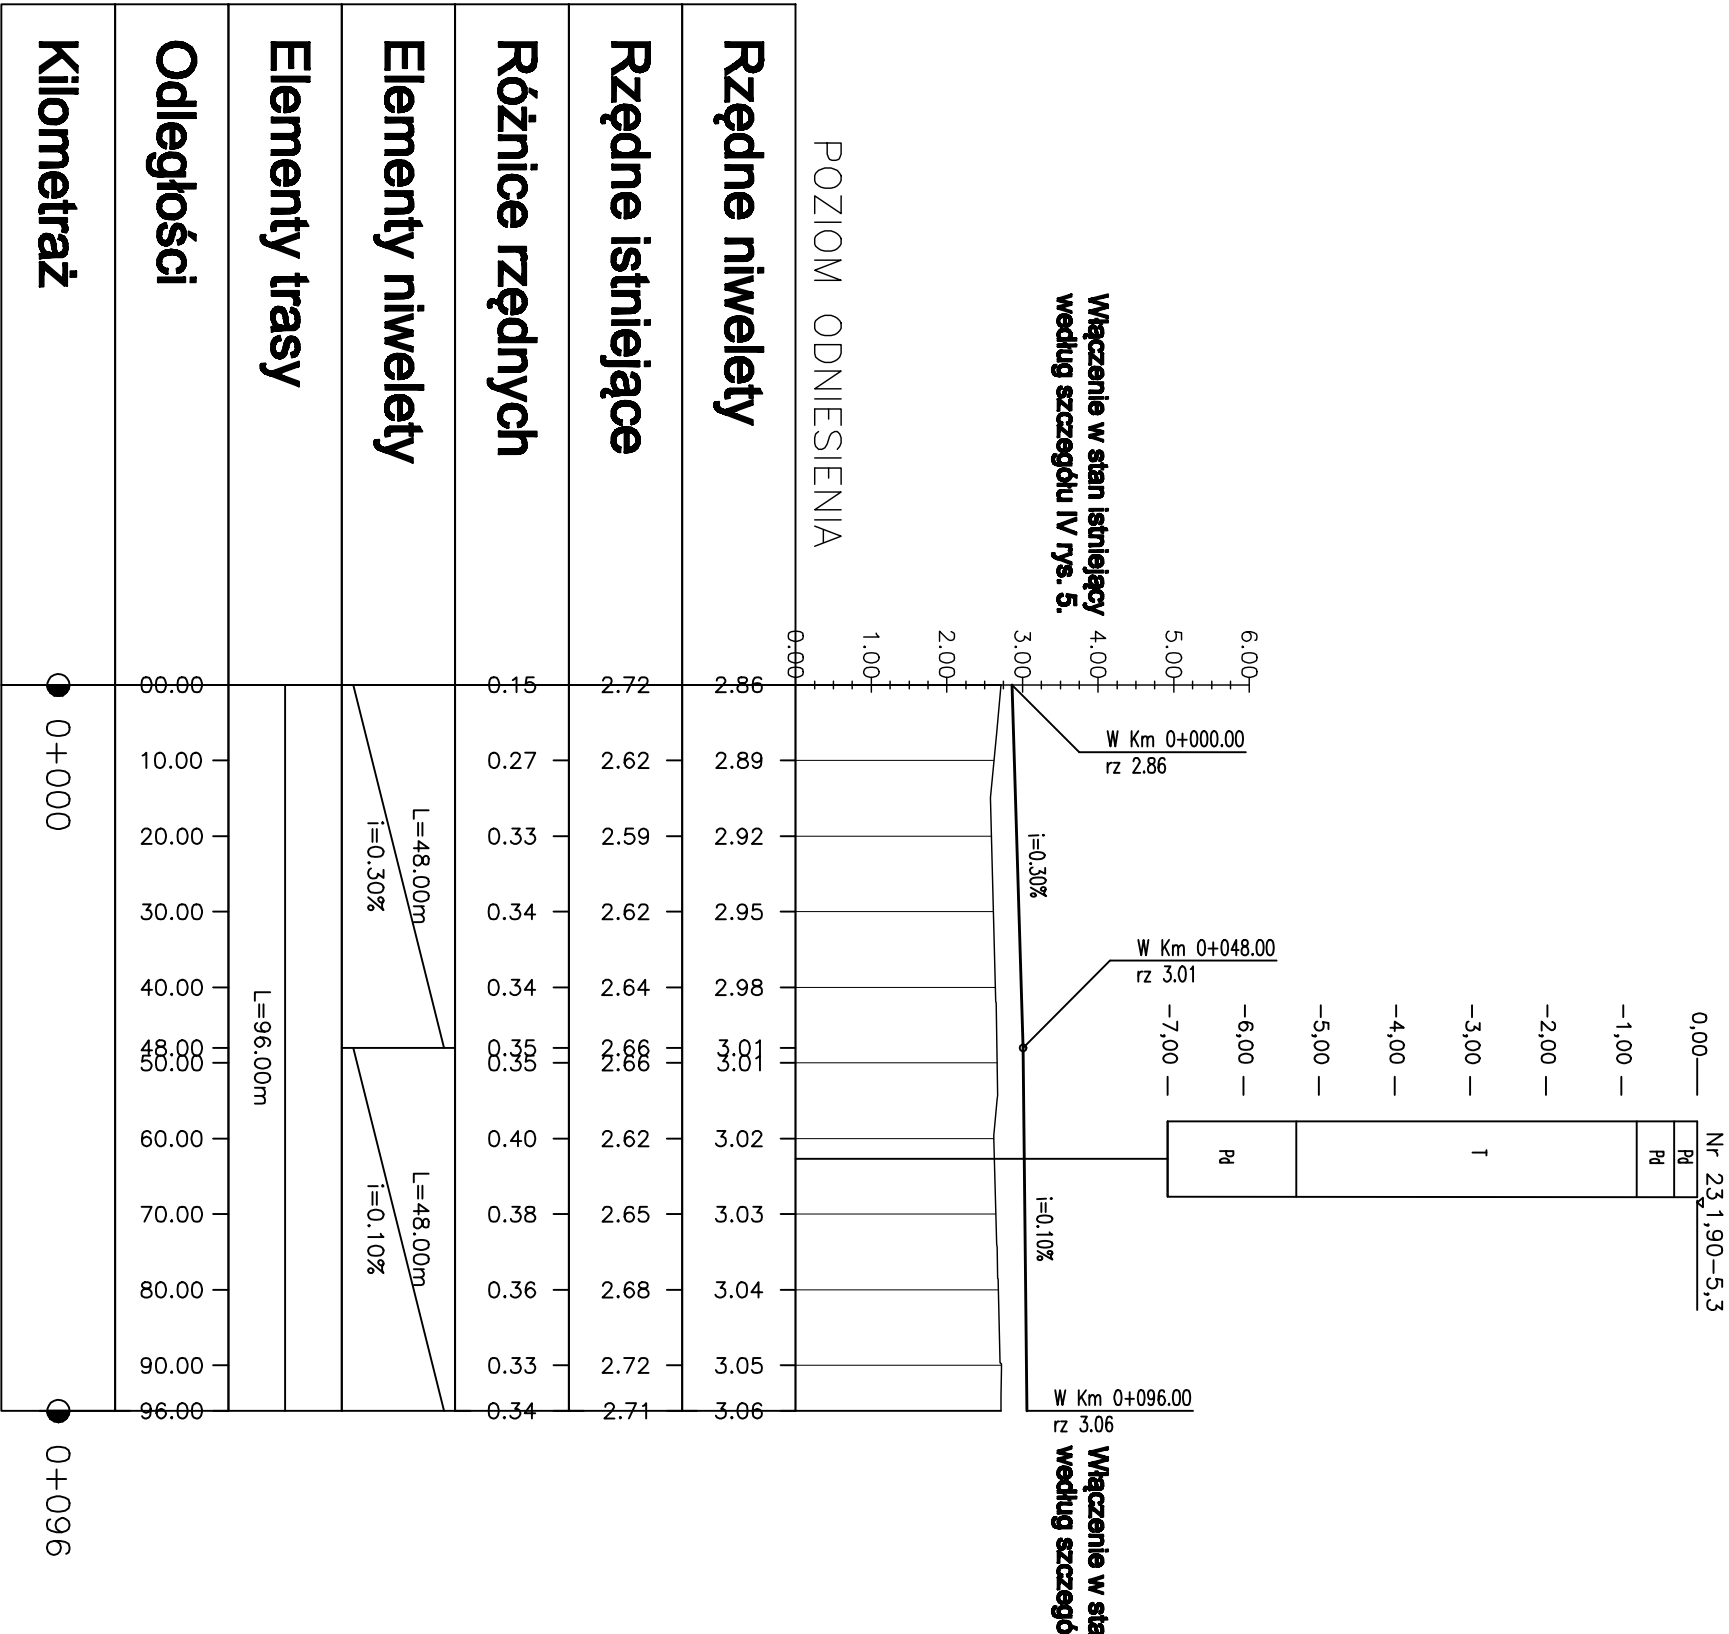


LEGENDA:

Niweleta projektowana

Teren istniejący

Odwierły geologiczne

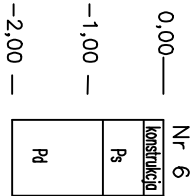

Remont drogi powiatowej nr 1514 Mrzezino Kazimierz na odcinku eksperymentalnym długości 96 m.

PROFIL PODŁUŻNY



PRACOWNIA DROGOWA
Wykonawca: DGN ul. Sienkiewicza 112 80-450 Gdańsk
NIP: 585-005-61-98 REGON: 140 258 745
Tel: 0042 385 220 e-mail: dgn@p.pj

Data: 04.2009	Faza opracowania: Projekt wykonawczy	Skala: 1:100/1000
Projektant: mgr inż. Wojciech Dejk	oprac. techniczne: mgr inż. Paweł Sierocki	Nr rys. 3
Opracowanie: mgr inż. Rafał Frankowski		
Sprawdzający: mgr inż. Sławomir Groth	oprac. graficzne: mgr inż. Paweł Sierocki	