


# Przekrój normalny

## Skala 1:100

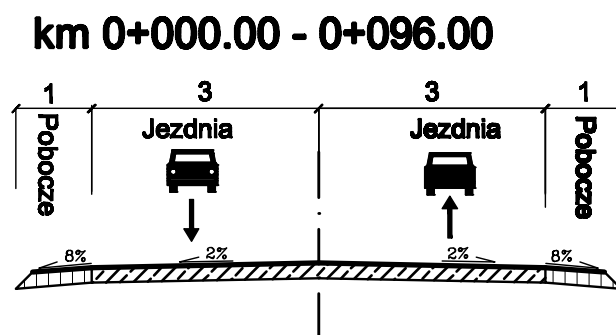

Remont drogi powiatowej nr 1514 Mrzezino Kazimierz na odcinku eksperymentalnym długości 96 m.

### PRZEKRÓJ NORMALNY

|               |                                      |                                            |              |
|---------------|--------------------------------------|--------------------------------------------|--------------|
| Data: 04.2009 | Faza opracowania: Projekt wykonawczy | Skala: 1:100                               | Nr rys.<br>4 |
| Projektant:   | mgr inż. Wojciech Dejk               | oprac. drogowa<br>upr. nr POM/0136/P00D/05 |              |
| Opracowanie:  | mgr inż. Rafał Frankowski            |                                            |              |
| Sprawdzający: | mgr inż. Sławomir Groth              | oprac. drogowa<br>upr. nr POM/0137/P00D/05 |              |