

Profil podłużny

Skala 1:100/1000

Pp 0,00

Rzędne istniejące


Rzędne projektowe (profil)

Rzędne projektowe

Spadki i łuki pionowe

Łuki poziome

Odległości

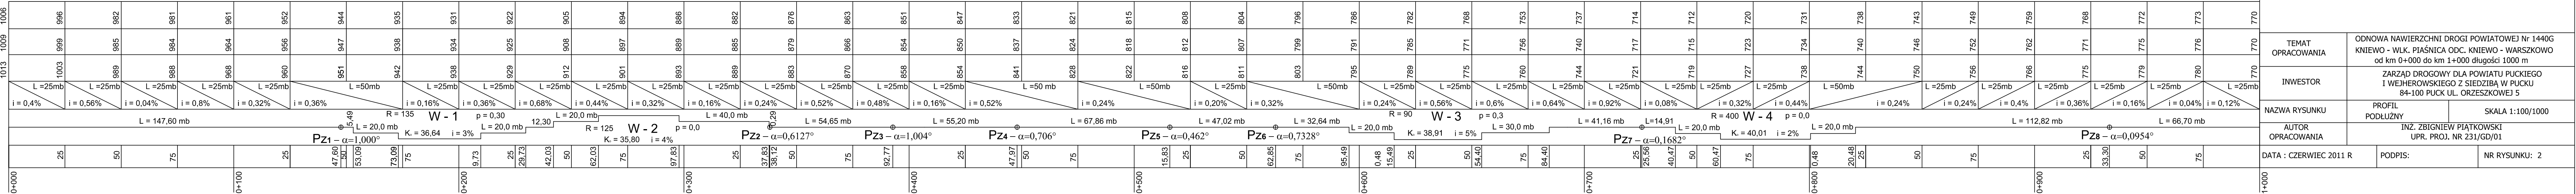

TEMAT OPRACOWANIA	ODNOWA NAWIERZCHNI DROGI POWIATOWEJ Nr 1440G KNIEWO - WLK. PIAŚNICA ODC. KNIEWO - WARSZKOWO od km 0+000 do km 1+000 długości 1000 m	
INWESTOR	ZARZĄD DROGOWY DLA POWIATU PUCKIEGO I WEJHEROWSKIEGO Z SIEDZIBĄ W PUCKU 84-100 PUCK UL. ORZESZKOWEJ 5	
NAZWA RYSUNKU	PROFIL PODŁUŻNY	SKALA 1:100/1000
AUTOR OPRACOWANIA	INŻ. ZBIGNIEW PIĄTKOWSKI UPR. PROJ. NR 231/GD/01	
DATA : CZERWIEC 2011 R	PODPIS:	NR RYSUNKU: 2