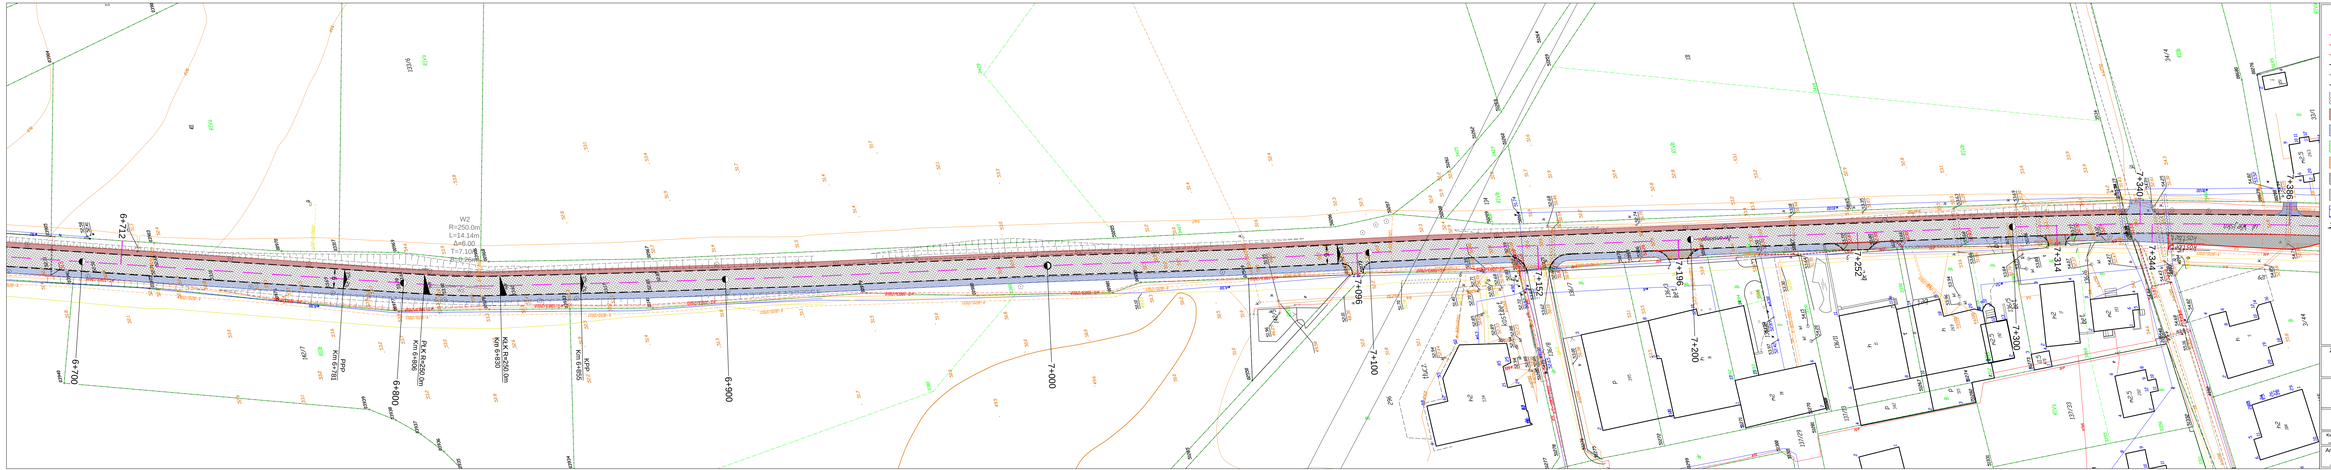

Legenda

- oś drogi
- krawężnik wystający
- krawężnik obniżony
- opornik
- obrzeże
- krawędź drogi
- jezdnia bitumiczna
- pobocze gruntowe
- pobocze, zjazdy z KLSM
- pas zieleni
- chodnik z kostki betonowej
- ist. chodniki do przełożenia
- płyta betonowa na peronie autobusowym
- frezowanie i odwrócenie nawierzchni
- projektowane spadki poprzeczne
- hektometraż trasy

Zarząd Drogowy dla Powiatu Puckiego i Wejherowskiego
z siedzibą w Puck
ul. Orzeszkowej 5
84-100 Puck

NPI-PROJEKT Łukasz Formela
ul. Zamostna 43
84-252 Góra

Remont drogi powiatowej nr 1517G na odcinku
Kosakowo - Pogórze w km 6+036 - 8+798

Kwiecień 2012	2.2	Plan sytuacyjny skala 1:500
Arkadiusz Daniluk	POMGSTUPWODbS	
OPRACOWAŁ (IMIĘ I NAZWISKO)	SKRÓT STANOWISKA	PODPIS