


PROFIL PODŁUŻNY SKALA 1:100/1000

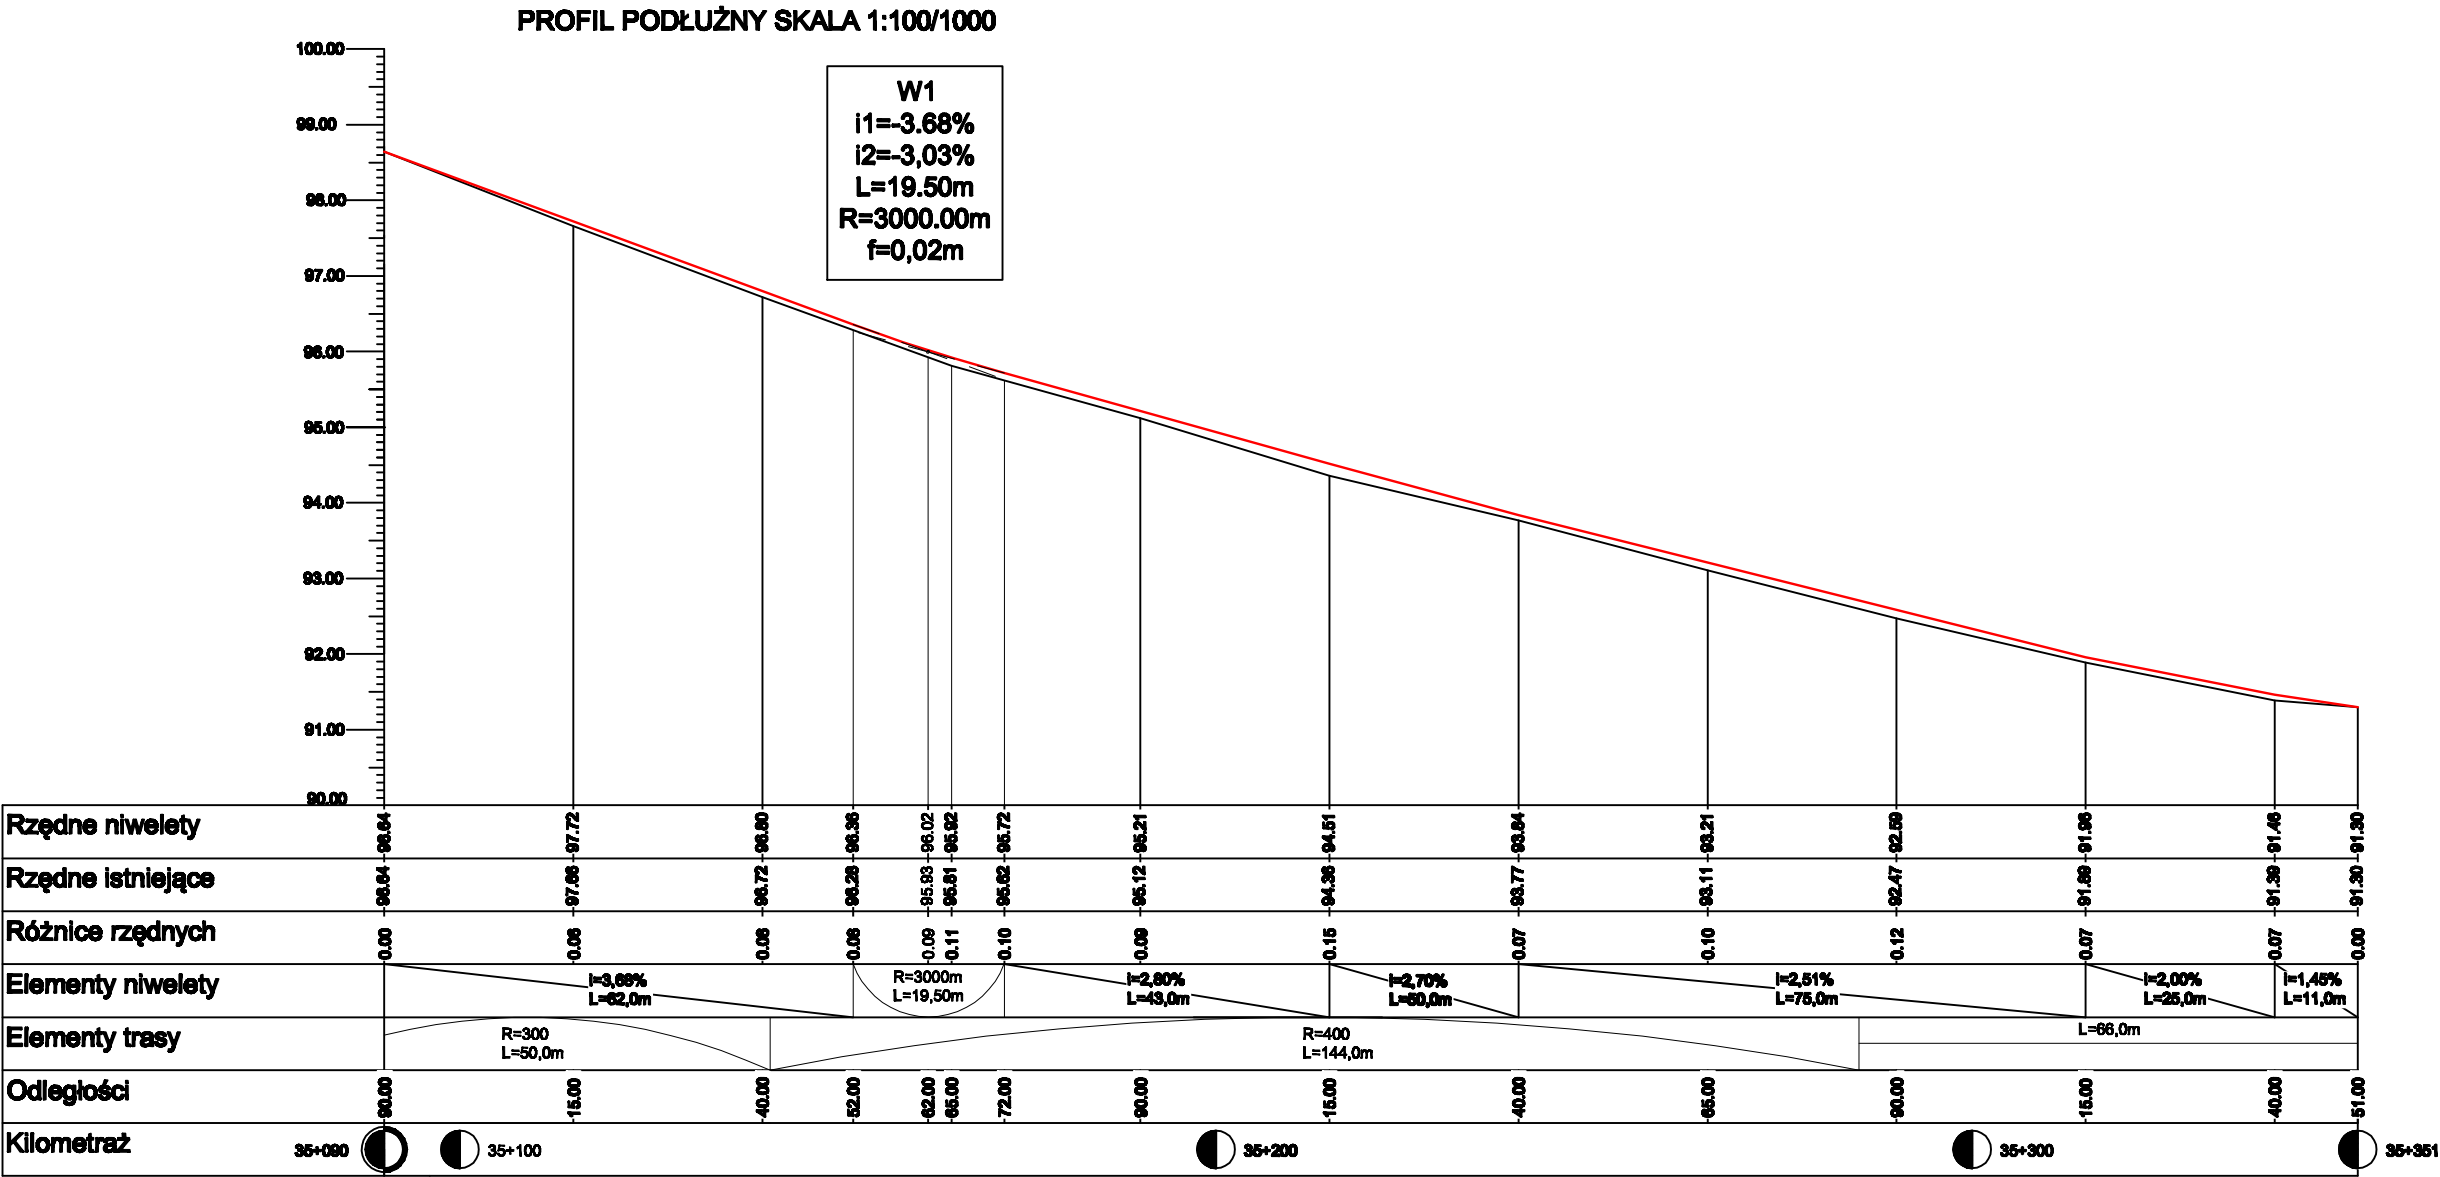

Zarząd Drogowy dla Powiatu Puckiego i Wejherowskiego  
z siedzibą w Pucku  
ul. Orzeszkowej 5  
84-100 Puck

INWESTOR

Remont - odnowa nawierzchni drogi powiatowej nr 1336 poprzez wykonanie  
nowej nawierzchni na odcinku Gowino - Wejherowo, w km 35+090 - 35+351,  
długości 261m

NAZWA INWESTYCJI

Lipiec 2012 <small>DATA OPRACOWANIA</small>	3 <small>NUMER RYSUNKU</small>	Profil podłużny
mgr inż. Janusz Nowak <small>PROJEKTANT BRANŻY DROGOWEJ</small>	117/Gd./2002 <small>NUMER UPRAWNIEN</small>	<small>PODPIS</small>
Karolina Śluborska <small>PROJEKTANT BRANŻY DROGOWEJ</small>	<small>NUMER UPRAWNIEN</small>	<small>PODPIS</small>
Mirosław Ceynowa <small>PROJEKTANT BRANŻY DROGOWEJ</small>	<small>NUMER UPRAWNIEN</small>	<small>PODPIS</small>