


PRZEKRÓJ PODŁUŻNY
skala 1:100

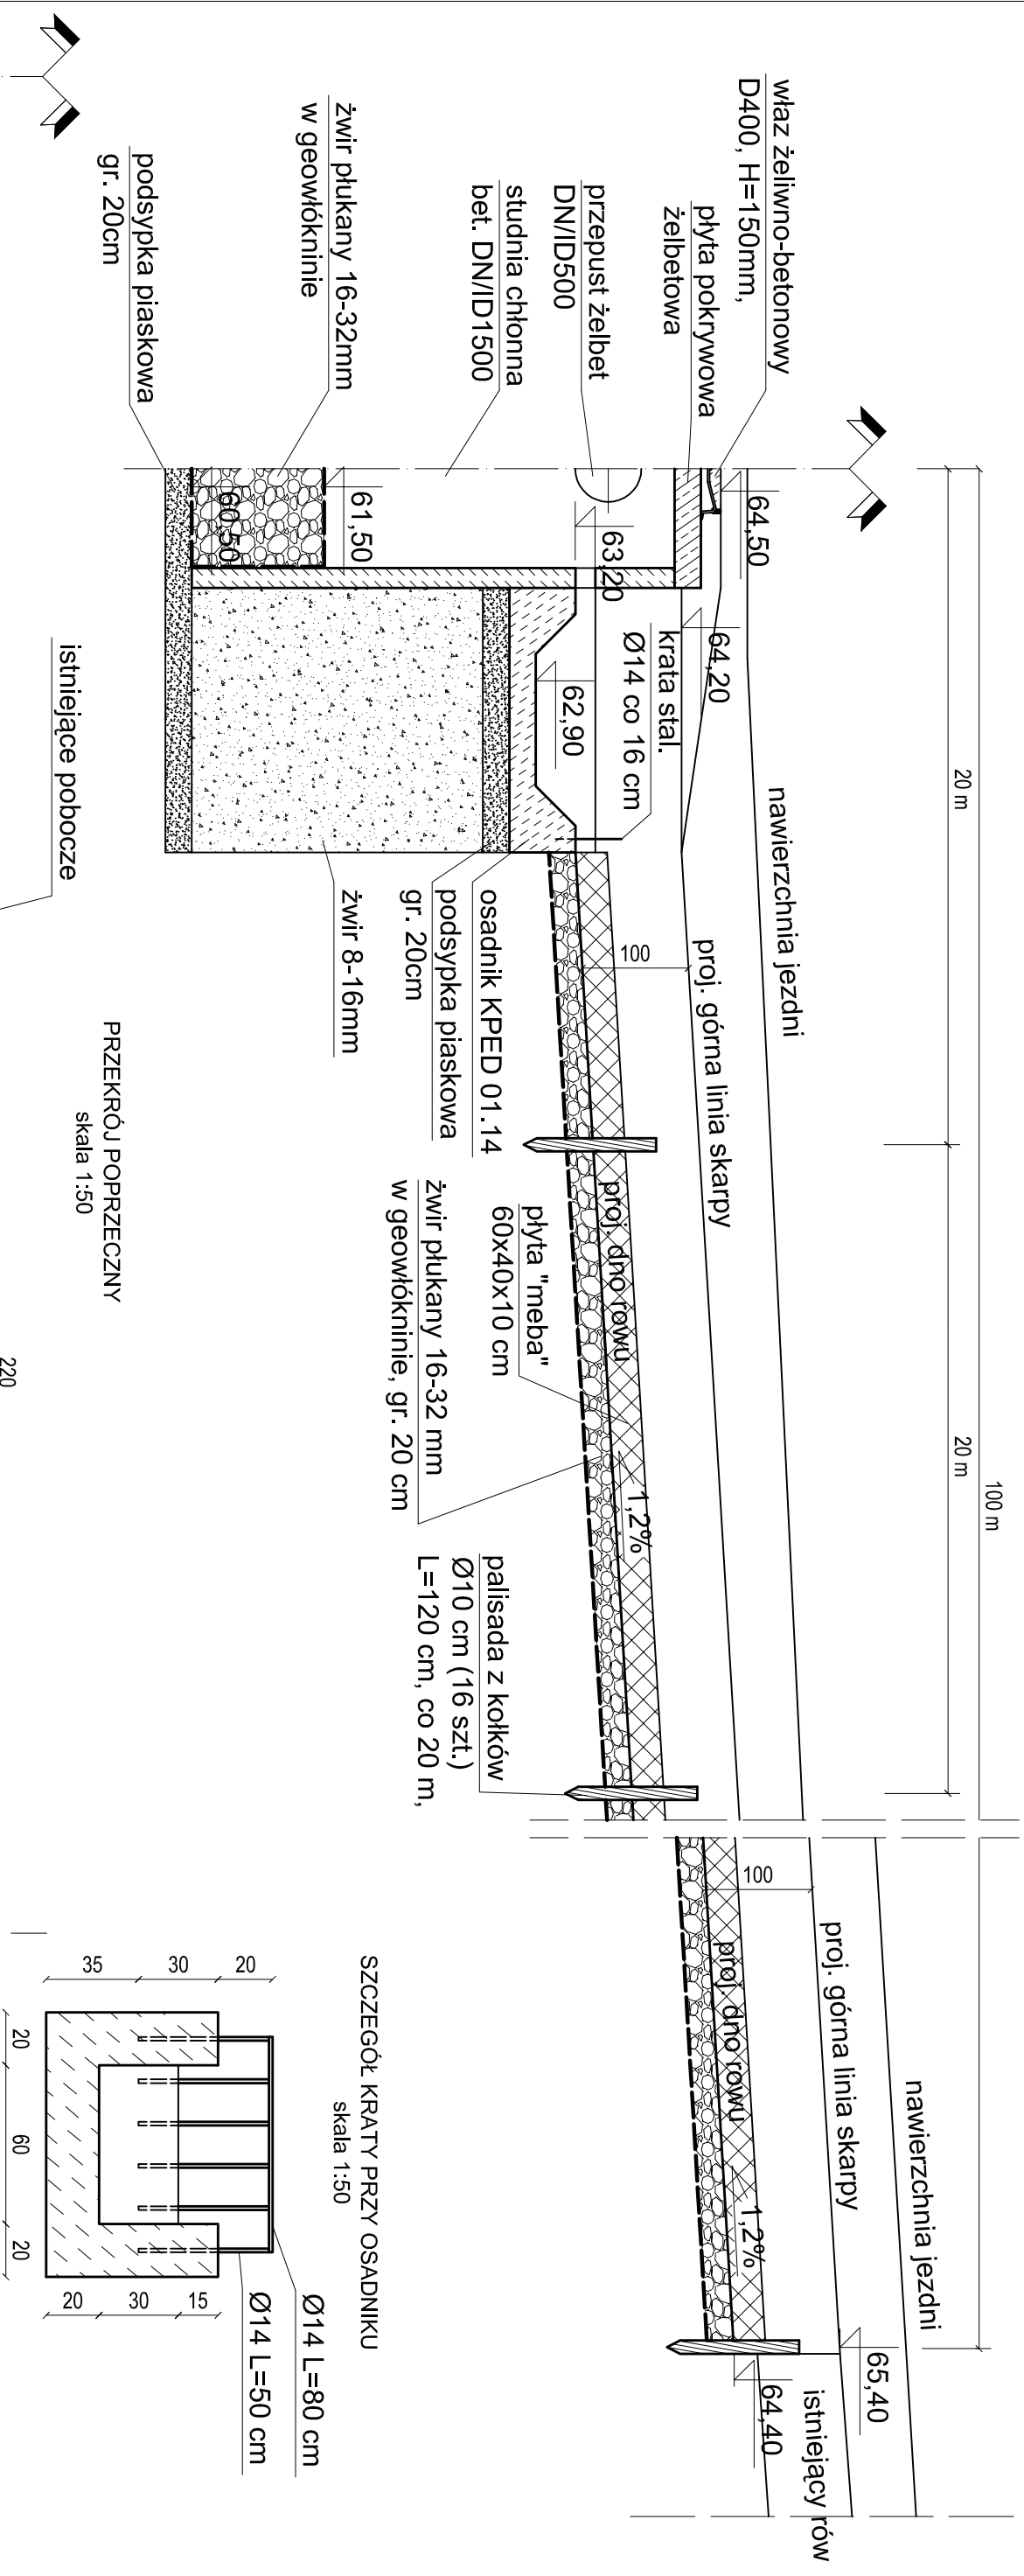

NPI - PROJEKT ŁUKASZ FORMELA UL. ZAMOSTNA 43, 84-252 GÓRA TEL. 605 - 433 - 018		
Zadanie	ELIMINACJA ZASTÓSKA WODY W CIĄGU DRÓGI POWIATOWEJ 1429G LUBIATOWO - CHOJCZEWO NA ODCINKU MIERZOKO - CHOJCZEWO	
Inwestor	ZARZĄD DROGOWY DLA POWIATU PUCKIEGO I WIEJEROWSKIEGO, UL. ORZESZKOWEJ 5, 84-100 PUCK	
Rysunek	PRZEKRÓJ PRZEC RÓW RETENCYJNO - CHŁONNY	
Branża: SANITARNA	Projektant: mgr inż. ŁUKASZ FORMELA UPR. POM/0026/P00S/09	
MARZEC 2011	Skala 1:50, 1:100	Rys. nr 2