

Nr uzg. 301/2012

Podstawa prawna:

Ustawa z dn. 17 maja 1989r. Prawo Geodezyjne i Kartograficzne
(j.t. Dz. U. z 2000r. Nr 130 poz. 1086 z późn.zm)
Rozporządzenie Ministra Rozwoju Regionalnego i Budownictwa z dnia 2 kwietnia 2001r. w sprawie geodezyjnej ewidencji sieci uzbrojenia terenu oraz zespołów uzgadniania dokumentacji projektowej (Dz.U.Nr 38 poz. 455)

OPINIA

**w sprawie uzgodnienia usytuowania projektowanych
sieci uzbrojenia terenu.**

lokalizacja obiektu: Reda ul. Kazimierska
dz. nr 431, 999/2, 1201/2, 1202/2, 1202/3, 1202/4 obręb 2.
dz. nr 752/2, 753/3, 753/4, 753/5, 753/6 obręb 1.

przedmiot uzgodnienia : oświetlenie ulicy
sieć kanalizacji deszczowej
układ drogowy
obiekt mostowy

inwestor : Gmina Miasta Reda 84-240 REDA Pucka 9

autor projektu : inż. Andrzej Kaźmierczak

Starosta Wejherowski po rozpatrzeniu wniosku z dnia 2012-03-07
przedłożonego przez inwestora, na posiedzeniu w dniu 2012-03-08
uzgodnił usytuowanie projektowanych sieci względem istniejących i innych projektowanych
przewodów i urządzeń z zaleceniami:

branża energetyczna: Michał Dzienisz- ENERGA OPERATOR S.A. - Rejon Dystrybucji w Wejherowie: bez uwag,

branża wodno-kanalizacyjna: Małgorzata Zduńczyk - PEWiK Gdynia: projekt uzgodnić z PEWiK Gdynia,

branża gazowa: Lech Wawrzkievicz - Pomorski Operator Systemu Dystrybucji Sp. z o.o.: wykonać zgodnie z uzgodnieniem nr 1499/397/EU/2011,

branża telekomunikacyjna: Janusz Detlaff - TP S.A.: projekt uzgodnić z TP S.A. o/Gdynia,

Teresa Osiecka - NETIA S.A. Oddział Północny: bez uwag,

Tomasz Schmidtke-TK "Chopin": bez uwag,

branża drogową: Anna Hadas - Zarząd Drogowy dla Powiatu Puckiego i Wejherowskiego: bez uwag,

branża geodezyjna: wszystkie trwałe znaki geodezyjne podlegają ochronie.

Protokół z posiedzenia zespołu znajduje się w Wydziale Geodezji Starostwa Powiatowego w Wejherowie.

Integralna część opinii jest ostatecznym w Wydziale Geodezji projekt przedstawiający dokładną lokalizację sieci.

ZA ZGODNOŚĆ Z ORYGINAŁEM
inż. Andrzej Kaźmierczak

LEGENDA:

-  Proj. jezdnia
-  Proj. jezdnia (wyniesiona nawierzchnia)
-  Proj. nawierzchnia YOMB
-  Proj. chodnik
-  Proj. wjazd
-  Proj. ścieżka rowerowa
-  Istniejąca ścieżka rowerowa
-  Zieleń
-  Proj. ścieżka/chodnik wydzielona na istniejącej nawierzchni

-  Proj. obrzeże
-  Proj. wpusty deszczowe
-  Proj. kanalizacja deszczowa
-  Proj. oświetlenie
-  Proj. rury ochronne dwudzielne A110PS
-  Proj. rury dodatkowe SRS110
-  Proj. konstrukcja Obiektu Mostowego
-  Strefa bezp. min 7,5m od osi przewodów linii napowietrznej SN 15kV, łącznie 15m

Starostwo Powiatowe w Wejherowie
Zespół Uzgadniania Dokumentacji b

Na podstawie art. 28 ust. 1 ustawy z dnia 17 maja 1984 r.
- Prawo geodezyjne i kartograficzne (Dz. U. z 2000 r.
Nr 100 poz. 1086 i Nr 120, poz. 1268) uzgodniono
usytuowanie projektowanych sieci uzbrojenia terenu.

jak w opisie
uzgodnienie uzgadnianych sieci uzbrojenia terenu

Uzgodnione usytuowanie sieci uzbrojenia terenu podlega
wydrużeniu i geodezyjnej inwentaryzacji powytkawowej
przez jednostkę uprawnioną do wykonywania prac
geodezyjnych.

W razie niezgodności realizacji sieci uzbrojenia terenu
z uzgodnionym projektem inwestor zobowiązany jest
przebudować lub z wyłączeniem pomiarów powytkawowych
zobowiązać się do wykonania prac geodezyjnych i
dokonywania zmian w projekcie.

Projektant odpowiada za projektowanie sieci uzbrojenia
terenu i za wykonanie prac geodezyjnych i inwentaryzacji
dokonywania zmian w projekcie.

Wydrużenie i inwentaryzacja projektu uzgodnionego
z 13 sierpnia 2012 r. Ministerstwa Regionalnego
Budownictwa w sprawie geodezyjnej inwentaryzacji sieci
uzbrojenia terenu oraz zespołów uzgadniania dokumentacji
inwestycyjnej (Dz. U. Nr 98, poz. 455)

Wzrost 30.12.2012

Wejherowo, dn. 08. 03. 2012 r.

Zespół Starosty
Kierownik Referatu

Reda ul. Kazimierska,
Obwodowa, Mostowa

WYKONAWCA:



NORD PROJEKT
CONSULTING

DANE KONTAKTOWE:

84-230 RUMIA, ul. Wrocławska 7
www.nordprojekt.pl
e-mail: nordprojekt@wp.pl
tel. 56 671 18 76 fax 56 710 75 64
tel. kom. 604 194 833; 606 823 748

BRANŻA: DROGOWA
SANITARNIA
GŚWIETLENIOWA

DATA: III.2012

FAZA:

PB

SKALA:

1:500

INWESTYCJA:

PRZEBUDOWA SKRZYŻOWANIA ULIC
KAZIMIERSKIEJ I OBWODOWEJ W REDZIE
W CIĄGU DROGI POWIATOWEJ NR 463G
WRAZ Z PRZEBUDOWĄ OBIEKTU
MOSTOWEGO NR JMI 31001116

ADRES:

Reda ul. Kazimierska,
Obwodowa, Mostowa

LOKALIZACJA - DZ. NR

431; 505; 599/2; 599/3; 1201/2; 1202/3 1202/4;
obręb 2
752/2; 753/3; 753/4; 753/5; 753/6; obręb 1

NAZWA RYSUNKU:

PROJEKT ZAGOSPODAROWANIA TERENU

NR RYS:

1.0

ZAGOSPODAROWANIE TERENU

inż. Andrzej Kazmierczak

KLAUZULA ZGODNOŚCI I SPRAWDZENIA

TABELA KOORDYNACYJNA

Starostwo Powiatowe w Wejherowie
Wydział Architektury i Budownictwa
84-200 Wejherowo, ul. 3 Maja 4
tel. 58 671 36 34 fax 58 671 36 35
e-mail: biuro@starostwo-wejherowo.pl NIP 538-183-10-62

NORD PROJEKT CONSULTING oświadcza,

że niniejsze opracowanie jest zgodne z Umową o wykonanie dokumentacji projektowo – kosztorysowej dla:
Rozbiórka istniejącego obiektu mostowego nr JN1 31001118 i budowa nowego obiektu mostowego na Kanale Łyskim w ciągu drogi powiatowej nr 1463G ul. Kazimierskiej i Obwodowej w Redzie
i jest kompletne ze względu na cel jakemu ma służyć.

Projektanci niżej wymienieni oświadczają że:

opracowany Projekt Budowlany 'Rozbiórka istniejącego obiektu mostowego nr JN1 31001118 i budowa nowego obiektu mostowego na Kanale Łyskim w ciągu drogi powiatowej nr 1463G ul. Kazimierskiej i Obwodowej w Redzie' jest sporządzony zgodnie z obowiązującymi przepisami oraz zasadami wiedzy technicznej (Ustawa z dnia 16.04.2004 r. o zmianie Ustawy „Prawo Budowlane” art. 20 ust. 4) i kompletny w rozumieniu Ustawy z dnia 07.07.1994 r. „Prawo Budowlane” (Dz.U. nr 106 poz. 1126 z 2000 r.), Rozporządzenia Ministra Infrastruktury z dnia 03.07.2003 r. w sprawie szczegółowego zakresu i formy projektu budowlanego (Dz.U. nr 120 poz. 1133 z 2003 r.) oraz Rozporządzenia Ministra Transportu, Budownictwa i Gospodarki Morskiej z dnia 25 kwietnia 2012 r. (poz. nr 462).

Kierownik Prac: mgr inż. Rafał Kaźmierczak

LP	BRANŻA	PROJEKTANT	NR UPRAWNIEŃ	PODPIS
1.	Projekt zagospodarowania terenu	inż. Andrzej Kaźmierczak	83/Gd/97 spec. konstrukcyjno-budowlana	inż. Andrzej Kaźmierczak upr. bud. do projekt. bez ograniczeń w spec. konstrukcyjno-budowlanej nr 83/Gd/97
2	Projekt Drogowy	inż. Andrzej Kaźmierczak	83/Gd/97 spec. konstrukcyjno-budowlana	inż. Andrzej Kaźmierczak upr. bud. do projekt. bez ograniczeń w spec. konstrukcyjno-budowlanej nr 83/Gd/97
3.	Sprawdzający	inż. Andrzej Brudnicki	239/76 spec. konstrukcyjno-inżynierska	inż. ANDRZEJ BRUDNICKI Nr upr. 239/76 Instal. nr. 1/32 tel. 58 671 36 34 tel. kom. 502 20 66
4.	Projekt odwodnienia	mgr inż. Cezary Sobczyk	3579/Gd/88 spec. instalacyjno-inżynierska	mgr inż. Cezary Sobczyk upr. bud. do projekt. bez ograniczeń w spec. instalacyjno-inżynierskiej w zakresie sieci i instalacji sanitarnych nr 3579/Gd/88
5.	Sprawdzający	mgr inż. Mariusz Walczak	POM/0233/POOS/10 spec. instalacyjna	uprawnienia nr POM/0233/POOS/10 do projektowania bez ograniczeń w specjalności instalacyjnej w zakresie sieci, instalacji i urządzeń cieplnych, wentylacyjnych, gazowych, wodno-energetycznych i klimatyzacyjnych
6.	Projekt oświetlenia	mgr inż. Ryszard Szydłowski	6123/Gd/94 spec. instalacyjno-inżynierska	mgr inż. Ryszard Szydłowski Uprawnienia budowlane do projektowania bez ograniczeń w zakresie sieci oraz instalacji elektrycznych Nr ewid. 6123/Gd/94
7.	Sprawdzający	mgr inż. Witold Urban	220/Gd/99 spec. instalacyjna	mgr inż. Witold Urban upr. bud. do projektowania i kierowania robotami budowlanymi bez ograniczeń w zakresie sieci, instalacji i urządzeń elektrycznych i elektroenerget. nr ewid. 220/Gd/99



URZĄD MIASTA REDY
REFERAT INWESTYCJI, INŻYNIERIA
MIEJSKIEJ I OCHRONY ŚRODOWISKA

84-240 Reda, ul. Pucka 9

tel. 58 678-80-08, fax: 58 678-31-24 e-mail: inwestycje@reda.pl

Starostwo Powiatowe w Wejherowie
Wydział Architektury i Budownictwa
81-200 Wejherowo, ul. 3 Maja 4
tel. 58 572-94-47 fax 58 572-95-02
Reg. Urz. 36844, NIP 588-183-10-62

REDA, dn. 2.12.2013 r.

IN.7020.2.47.2013

NORD PROJEKT
CONSULTING
ul. Wrocławska 7
84-230 RUMIA

Dotyczy: warunków technicznych na odprowadzenie wód deszczowych i roztopowych z przebudowanego skrzyżowania ul. Kazimierskiej i Obwodowej w ciągu drogi powiatowej nr 1463G z drogami gminnymi nr 130128G i nr 130055G w Redzie.

Wody opadowe i roztopowe z rejonu projektowanego skrzyżowania należy odprowadzić do istniejącego kolektora sieci kanalizacji deszczowej kd 1400 przed zbiornikiem retencyjnym w rejonie ul. Obwodowej.

W przypadku braku możliwości grawitacyjnego odprowadzenia wód do wskazanego kolektora, wody należy odprowadzić do rzeki Redy po ich oczyszczeniu zgodnie z przepisami szczególnymi na warunkach uzgodnionych z Regionalnym Zarządem Gospodarki Wodnej w Gdańsku z siedzibą 80-804 Gdańsk, ul. Ks. Rogaczewskiego 9 m 19.

Projekt należy uzgodnić w tutejszym referacie.

Warunki ważne do dn. 20-12-2014 r.


Z poważaniem

Otrzymują:

1. Adresat
2. A/a./AJ

Z-ca BURMISTRZA


mgr Teresa Kania

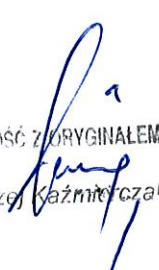
ZA ZGODNOŚĆ Z ORYGINAŁEM
inż. Andrzej Kaźmierczak

URZĄD MIASTA W REDZIE
ul. Pucka 9, 84-240 Reda
Referat Inwestycji
Inżynierii Miejskiej i Ochrony Środowiska
tel. 56/678-50-08, fax 56/678-80-43

Uzgodnienie nr IN.7012.4.2014

1. Uzgodnie się projekt rekonstrukcji terenu. Rozbórka istniejącego obiektu mostowego nr JN(3100)MB i budowa nowego obiektu mostowego na kanale Łyskim o cięgu dupi porobowej nr 1463 G ul. Kazimierskiej i Obwodowej w Redzie

Referat Inwestycji, Inżynierii
Miejskiej i Ochrony Środowiska
Inż. Andrzej Jaworek

04-02-2014
INSPEKTOR

mgr inż. Alfred Anzelski

ZA ZGODNOŚĆ Z ORYGINAŁEM
Inż. Andrzej Kaźmierczak



Uzgodnienie nr 09/12/IT

PRZEDSIĘBIORSTWO WODOCIĄGÓW I KANALIZACJI
Sp. z o.o. w Gdyni akceptuje zawarte w niniejszym projekcie

rozwiązania techniczne: *projekt drogowy*
konstrukcja dna kanału, nadziemne
Reda - skrzyżowanie ulic: Bonin
Obwodów Kółkowskiego

pod warunkiem realizacji zamieszczonych poniżej uwag

1. Opracowanie należy złożyć do uzgodnienia w Zespole
Uzgodnień Dokumentacji Projektowej
2. Pisemnie powiadomić PEWIK GDYNIA Sp. z o.o.
o rozpoczęciu robót z 7-dniowym wyprzedzeniem
3. W trakcie realizacji robót wykonawca zobowiązany jest do
umożliwienia ich kontroli inspektorom PEWIK GDYNIA Sp. z o.o.

Uzgodnienie zachowuje ważność do dnia: 19.03.2014

4. Podczas prowadzenia prac w pobliżu urządzeń wodociagowych
i kanalizacyjnych prace ziemne prowadzić ręcznie z zachowaniem
szczególnej ostrożności, przy skrzyżowaniach i zbliżeniach
zachować odległości wynikające z polskich i branżowych norm.
5. Dokonać regulacji wysokościowej skrzynek zasuw, hydrantów
p.poż. oraz włączów do poziomu projektowanych rzędnych.
6. Koszty związane z regulacją, wymianą i naprawą uszkodzonych
urządzeń wodociagowych i kanalizacyjnych podczas prowadzonych
prac ponosi Inwestor.
7. PEWIK GDYNIA Sp. z o.o. zobowiązuje Inwestora i Wykonawcę
robót do prowadzenia prac w sposób wykluczający możliwość
uszkodzenia naszych urządzeń i powstania awarii sieci wodociagowej
lub kanalizacyjnej oraz pokrycia wszelkich kosztów związanych
z powstaniem awarii sieci wodociagowej lub kanalizacyjnej
na skutek prowadzenia prac.

PEWIK GDYNIA
DZIAŁ TECHNICZNY
PEWIK GDYNIA Sp. z o.o.
Łoś
mgr. Maria Łoś

[Signature]
mgr. Andrzej Kozłowski

Polska Spółka Gazownictwa sp. z o.o.
Oddział w Gdańsku
ul. Waiowa 41/43, 80-856 Gdańsk
tel. 58 326 25 00, fax 58 326 35 04

Uzgodnienie 1959/1162/EU/2013
Uzgodnienie bez przebudowy sieci gazowej (obcy inwestor)

Nazwa zadania: Zagospodarowanie terenu

Nazwa opracowania: Modernizacja ulicy wraz z przebudową mostu

Rodzaj sieci: nie dotyczy
Średnica: nie dotyczy
Długość: nie dotyczy
Nr warunków tech.: nie dotyczy

Rodzaj obcego uzbrojenia: Gazociąg

Miejscowość: Reda (gm. Reda)

Adres: ul. Kazimierska - Obwodowa

Inwestor: Gmina Miasta Reda, 84-240 Reda ul. Pucka 9, brak

Projektant: Nord Projekt, ul. Wrocławska 7, 84-232 Rumia, 58 671 18 76, Andrzej Kaźmierczak, upr. nr: 83/GD/97

Warunki uzgodnienia

Skrzyżowania wykonać zgodnie z załączonym technicznym rozwiązaniem kolizji.
Rozpoczęcie robót należy zgłosić do Siedziby Rejonu Dystrybucji Gazu wydającego uzgodnienie nie później niż 7 dni przed rozpoczęciem robót.
Zakończenie robót należy zgłosić pisemnie do siedziby Rejonu Dystrybucji Gazu wydającego uzgodnienie nie później niż 2 dni przed planowanym terminem zasypania.
W pobliżu istniejącej sieci gazowej roboty ziemne należy prowadzić systemem ręcznym.
Szczegółowy przebieg tras istniejących gazociągów należy uzyskać na podstawie przekopów kontrolnych potwierdzonych wpisem do Dziennika Budowy.
Zachować wymagane przepisami i normami odległości od projektowanej i istniejącej sieci gazowej.
Wszelkie uszkodzenia sieci gazowej Inwestor i Wykonawca zobowiązani są usunąć własnym kosztem i staraniem. Zarówno Inwestor jak i Wykonawca ponoszą odpowiedzialność z tytułu poniesionej w związku z uszkodzeniem szkody wynikowej po stronie Polskiej Spółki Gazownictwa Oddział w Gdańsku o dokonany uszkodzeniu sprawca jest zobowiązany niezwłocznie powiadomić właściwy Rejon Dystrybucji Gazu pod nr telefonu 992
Przy układaniu obcego uzbrojenia należy zachować wszystkie wymagane odległości od istniejącej i projektowanej sieci gazowej!!!
Linie kablowe na skrzyżowaniach z gazociągami należy prowadzić w rurach ochronnych.
Linie kablowe należy lokalizować poza strefą kontrolowaną gazociągu.
Po zakończeniu prac należy odoudować system oznaczenia gazociągu za pomocą taśmy oznacznikowej i przewodu lokalizacyjnego.
Zasypanie sieci gazowej należy wykonać w sposób zabezpieczający gazociągi przed uszkodzeniem (z zastosowaniem podsypki i zasypki).
Projekt lokalizacji uzgadnia się bez uwag.
Uzgodnienie jest ważne przez okres 24 miesięcy od daty jego wydania.
Należy zachować normatywne przykrycie gazociągu (0,8 m) od projektowanych nawierzchni
W pobliżu sieci gazowej prace wykonywać pod nadzorem Punktu Dystrybucji Gazu Wejherowo

Uwagi:
Bez uwag.

ZA ZGODNOŚĆ Z ORYGINAŁEM

mgr inż. Rafał Kaźmierczak

Uzgodnienie wydane: 23/12/2013 , przez: Mirosław Paszkowiak
Specjalista ds. Technicznych
(podpis)
Mirosław Paszkowiak

dz. nr 431;

-  Proj. wyczuły deszczowe
 Proj. kanalizacja deszczowa
 Proj. oświetlenie
 Proj. rury ochronne dwudzielne A110PS
 Proj. rury dodatkowe SRS110
 Proj. konstrukcja Obiektu Mostowego
 Strefa bezp. min 7,5m od osi przewodów linii napowietrznej SN 15kV, łącznie 15m

ona na

ENERGA Oświetlenie Sp. z o.o.
ul. Grotzgers 7, 81-308 Sopot
Wydział Obsługi Technicznej Wyżherowo
ul. Przemysłowa 18, 81-200 Wyżherowo
tel. 052 572 82 70

[illegible]

~~4 Reda
Kozimierska-Obusowska
Kierownik
Rejon Usług~~

Rejon Usług Oświatleniowych
Wielkopolska

~~Antonikowicz~~

ZA ZGODNOŚĆ Z ORYGINAŁEM

mgr inż. Rafał Kaźmierczak

~~Uzgodnienie Nr 1939/16
z dnia 23.10.2013
Treść uzgodnienia załącznik 5
w załączniku.
Uzgodnienie ważne 2 lata.~~

Specjalista ds. Technicznych

Miroslaw Paszkowiak

na istn. słupie
zamontować opr.
oświetleniową

WYKONAWCA:



NORD PROJEKT
CONSULTING

DANE KONTAKTOWE:

84-230 RUMIA, ul. Wrocławska 7
www.nordprojekt.pl
e-mail: nordprojekt@wp.pl
tel. 58 671 18 76 fax 58 710 75 64
tel. kom. 604 194 833; 606 823 748

BRANZA:

DROGOWA
SANITARNA
OŚWIEŚCENIOWA

DATA:

XII.2013

FAZA:

SKALA:

1.500

INWESTYCJA

**PRZEBUDOWA SKRZYŻOWANIA ULIC
KAZIMIERSKIEJ I OBWODOWEJ W REDZIE
W CIĄGU DROGI POWIATOWEJ NR 463G
WRAZ Z PRZEBUDOWĄ OBIEKTU
MOSTOWEGO NR JN1 31001118**

ADRES

Reda ul. Kazimierska,
Obwodowa, Mostowa

LOKALIZACJA - DZ. NR

431; 905; 999/2; 999/3; 1201/2; 1202/3 1202/4;
obręb 2
752/2; 753/3; 753/4; 753/5; 753/6; obręb 1

NAZWA RYSUNKU:

PROJEKT ZAGOSPODAROWANIA
TERENU-PLANSZA ZBIORCZA UZBROJENIA

NR BYS

10

KIEROWNIK PRAC: inż. Rafał Kaźmierczak

PROJEKTANT:	inż. Andrzej Kaźmierczak	upr. nr 83/Gd/97
-------------	--------------------------	------------------

SPRAWDZIŁ:	inż. Andrzej Brudnicki	upr. nr 239/76
------------	------------------------	----------------

PROJEKTANT:	mgr inż. Cezary Sobczyk	upr. nr 3579/Gd/88
-------------	-------------------------	--------------------

SPRAWDZIŁ:	mgr inż. Mariusz Walczak	upr. nr POM/0233/PCOS/10
------------	--------------------------	--------------------------

PROJEKTANT:	mgr inż. Ryszard Szydłowski	upr. nr 6123/Gd/94
-------------	-----------------------------	--------------------

SPRAWOZDIE:	projekt: Wzrost Urban	nr: nr 220/Gd/99
-------------	-----------------------	------------------

Wejherowo 2013-12-19

UZGODNIENIE NR 1231/D/2013

**Przedmiot uzgodnienia : Przebudowa skrzyżowania ulic
Kazimierskiej i Obwodowej w Redzie wraz z przebudową mostu.**

UWAGI:

1. Uzgodnienie jest ważne 2 lata.
2. **Wykonawca robót winien zgłosić pisemnie do REJONU DYSTRYBUCJI w WEJHEROWIE ul. Przemysłowa 18 tel. 058-57-28-200, rozpoczęcie robót na 10 dni wcześniej, oddzielnie dla każdej kolizji z urządzeniami energetycznymi i wyznaczyć inspektora ds. robót elektrycznych.**
3. Nie wyklucza się istnienia innych niezaewidencjonowanych urządzeń podziemnych. Przy wykonywaniu robót napotykane urządzenia energetyczne traktować jako czynne (pod napięciem – mogące grozić porażeniem) i zachować warunki bezpieczeństwa. Koszty naprawy i poniesione straty przez REJON DYSTRYBUCJI w WEJHEROWIE na skutek ewentualnych uszkodzeń energetycznych podczas wykonywania robót pokrywa wykonawca.
4. W miejscach występowania istniejących kabli elektroenergetycznych prace ziemne wykonywać ręcznie.
5. Skrzyżowania i zbliżenia z kablami elektroenergetycznymi realizować zgodnie z normą SEP-E-004. Zachować min. 1m odległości projektowanych tras od fundamentów słupów linii napowietrznych i kabli SN-15 kV oraz 0,5 m od kabli nn-0,4 kV. Na kable energetyczne krzyżujące się z projektowaną inwestycją nałożyć rury osłonowe.
6. **Przy zbliżeniach i skrzyżowaniach z siecią energetyczną prace prowadzić pod nadzorem inspektora ds. spraw robót elektrycznych i w uzgodnieniu ze służbami Ruchu i Eksploatacji Rejonu.**
7. Zabezpieczenie, osłonięcie istniejącej sieci oraz usunięcie kolizji odbywa się kosztem i staraniem inwestora kształtującego teren.
8. Realizacja usunięcia ewentualnych kolizji nastąpi na zasadach uzgodnionych odrębnie w Wydziale Rozwoju ENERGIA – OPERATOR Spółka Akcyjna Oddział w Gdańsku ul. Marynarki Polskiej 130.
9. Przestrzegać zachowania poprawnych odległości projektowanej zabudowy od linii napowietrznych zgodnie z PN-E-05100-1, PN-EN 50423-1-2007, SEP-E-003 i innych przepisów podczas prowadzenia robót i po ich zakończeniu.
10. Przed rozpoczęciem robót wykonać przekopy kontrolne dla zinventaryzowania rzeczywistego położenia i tras istniejącej sieci elektroenergetycznej.
11. W planie BIOZ opisać sposób bezpiecznego prowadzenia robót w strefie istniejących sieci.
12. **Projekt uzgodniono w zakresie sieci będącej na majątku ENERGI OPERATOR SA bez sieci oświetlenia.**
13. Uzgodnienie niniejsze ważne jest wraz z ostemplowaną przez nas mapą do celów projektowych.

Kopie otrzymują:
36MMD a/a

ZA ZGODNOŚĆ Z ORYGINAŁEM
inż. Andrzej Kaźmierczak

Specjalista
ds. Dokumentacji Energetycznej
Marian Kwiatkowski

CIĄGU DROGI POWIATOWEJ NR 1463G

TU MOSTOWEGO

8

ANIA TERENU

BROJENIA

2; 1202/3; 1202/4; obręb 2
3/6 obręb 1

rzchnia)

-  Proj. krawężnik wtopiony/wystaj
-  Proj. obrzeże
-  Proj. wpusty deszczowe
-  Proj. kanalizacja deszczowa
-  Proj. oświetlenie
-  Proj. rury ochronne dwudzielne A110PS
-  Proj. rury dodatkowe SRS110
-  Proj. konstrukcja Obiektu Mostowego
-  Strefa bezp. min 7,5m od osi przewodów linii napowietrznej SN 15kV, łącznie 15m

Strefa bezp. min 7,5m od osi przewodów
linii napowietrznej SN 15 kV

na na

906/2

B1

PROJ. SR

istn. punkt św

demontaż

YAKY 4x25

l=37m

PROJ. SRS 110, l=10m

Wp1' 7,65

Wp2' 6,10

(5,10)

(5,10)

ENERGA-OPERATOR SA
Oddział w Gdańsku

Uzgodnienie nr

Data uzgodnienia

Ilość rysunków

1231/D/2013

19 GRU 2013

1

oi prywatnej

Specjalista

Is. Dokumentacji Energetycznej

Marian Kwiatkowski

753/12

ZA ZGODNIENIEM Z ORYGINAŁEM
inż. Andrzej Kaźmierczak

etlny do
zu

Y 4x25

l=10m

0.5%

0.5%

0.5%

0.5%

0.5%

0.5%

0.5%

0.5%

0.5%

0.5%

0.5%

0.5%

0.5%

0.5%

0.5%

0.5%

0.5%

0.5%

0.5%

0.5%

0.5%

WYKONAWCA:



NORD PROJEKT
CONSULTING

DANE KONTAKTOWE:

84-230 RUMIA, ul. Wrocławska 7

www.nordprojekt.pl

e-mail: nordprojekt@wp.pl

tel. 58 671 18 76 fax 58 710 75 64

tel. kom. 604 194 833; 606 823 748

INWESTYCJA:

**PRZEBUDOWA SKRZYŻOWANIA ULIC
KAZIMIERSKIEJ I OBWODOWEJ W REDZIE
W CIĄGU DROGI POWIATOWEJ NR 463G
WRAZ Z PRZEBUDOWĄ OBIEKTU
MOSTOWEGO NR JN1 31001118**

ADRES:

**Reda ul. Kazimierska,
Obwodowa, Mostowa**

BRANŻA:

DROGOWA
SANITARNIA
OŚWIETLENIOWA

DATA:

XII.2013

FAZA:

PB

SKALA:

1:500

LOKALIZACJA - DZ NR:

431; 905; 999/2; 999/3; 1201/2; 1202/3 1202/4;
obręb 2
752/2; 753/3; 753/4; 753/5; 753/6; obręb 1

NAZWA RYSUNKU:

**PROJEKT ZAGOSPODAROWANIA
TERENU-PLANSZA ZBIORCZA UZBROJENIA**

NR RYS:

1.0

KIEROWNIK PRAC:

inż. Rafał Kaźmierczak

PROJEKTANT:

inż. Andrzej Kaźmierczak

upr. nr 83/Gd/97

SPRAWDZIŁ:

inż. Andrzej Brudnicki

upr. nr 239/76

PROJEKTANT:

inż. Andrzej Kaźmierczak

upr. nr 83/Gd/97

19

EO/WE/WP - 58/2011

Wejherowo, dnia 2011-11-22

WARUNKI PRZYŁĄCZENIA

DO SIECI ELEKTROENERGETYCZNEJ ENERGA OŚWIETLENIE SP. Z O.O.

Przyłączany obiekt: oświetlenia ulic

w miejscowości: Reda

ulica Skrzyżowanie Kazmierskiej i Obwodowej

1. Grupa przyłączeniowa V

2. Moc przyłączeniowa: 2 kW (Zwiększenie mocy o: kW)

3. Rodzaj połączenia z istniejącą siecią: kablowe

4. Miejsce przyłączenia:

Projektowana szafka oświetleniowa

5. Miejsce dostarczenia energii elektrycznej:

Zaciski kabla na słupie 15.1/3 przy ul. Kazmierskiej

6. Zakres wykonania niezbędnej rozbudowy sieci przez ENERGA Oświetlenie Sp. z o.o.

7. Wymagany stopień skompensowania mocy biernej tg fi:

0,4

8. Układ pomiarowo rozliczeniowy energii elektrycznej:

Licznik energii czynnej, bezpośredni, 3-fazowy, jednostrefowy

9. Miejsce zainstalowania układu:

Projektowana szafka oświetleniowa

Przewidzieć miejsce na:

Licznik energii czynnej 3-fazowy

Zastosować zabezpieczenie przedlicznikowe o wartości znamionowej -

1b 3x25A

10. Dane dotyczące sieci o napięciu 0,4 kV oraz parametry w zakresie elektroenergetycznej automatyki zabezpieczeniowej i systemowej:

a) Układ sieci:

TN-C

b) Maksymalny prąd zwarcowy w sieci:

26 kA

(Rzeczywistą wartość prądu zwarcowego oblicza projektant)

c) Stacja transformatorowa SN/nN T-

95940

d) System ochrony od porażeń:

samoczynne wyłączenie zasilania

11. Użytkowane urządzenia elektryczne powinny spełniać wymagania określone w obowiązujących przepisach dotyczących kompatybilności elektromagnetycznej.

12. Granicę eksploatacji urządzeń stanowią:

ENERGA Oświetlenie Sp. z o.o. będzie eksploatować wybudowane oświetlenie

13. Warunki dodatkowe:

Uzgodnieniu w ENERGA Oświetlenie Sp. z o.o. podlega: **Projekt budowlany**

Projektowane oświetlenie powiązać:

a) dla celów sterowania z: **impuls ze słupa 15.1/3 przy ul. Kaźmierkiej**

b) dla ciągłości dostarczenia energii:

14. Ważność warunków ustala się na okres **2** lata od daty dostarczenia.

15. ENERGA Oświetlenie Sp. z o.o. nie zapewnia bezprzerwowej dostawy energii elektrycznej. Należy liczyć się z możliwością przerw w dostawie energii elektrycznej.

16. Standardy jakościowe energii elektrycznej określa Rozporządzenie Ministra Gospodarki z dnia 4 maja 2007 roku (Dz. U. Nr 93 poz. 623 z 2007 r.)

17. Zawarcie umowy o przyłączenie stanowi podstawę do rozpoczęcia realizacji prac projektowych i budowlano-montażowych, na zasadach określonych w tej umowie. Projekt umowy o przyłączenie stanowi załącznik do niniejszych warunków. Umowę o przyłączenie należy zawrzeć w okresie ważności powyższych warunków.

18. Inne ustalenia dotyczące projektu budowlanego:

Projektowane oświetlenie połączyć ze słupem 27/3 przy ul. Obwodowej oraz ze słupem 12/5 przy ul. Kaźmierkiej. Zlikwidować słupy 28/3 i 12/15 przy ul. Obwodowej, słup 13/5 przy ul. Kaźmierkiej oraz lampę na słupie 15.2/3 przy ul. Kaźmierkiej.

19. Obowiązki Wnioskodawcy:

Niniejsze warunki przyłączeniowe traca ważność w przypadku zmiany eksploatatora.

Kierownik
Rejon Usług Oświetleniowych
Wejherowo

..... Antoni Kowalczyk
opracował

24.12.2013
Kierownik
Rejon Usług Oświetleniowych
Wejherowo
..... Antoni Kowalczyk

.....
zatwierdził

Otrzymują: 1. Urząd Miasta Reda; 84-240 Reda; ul. Pucka 9
2. EO

ZA ZGODNOŚĆ Z ORYGINAŁEM


mgr inż. Rafał Kaźmierczak

Strona 2 z 2

LEGENDA :

	Proj. jezdnia		Proj. krawężnik wtopiony/wystający
	Proj. jezdnia (wyniesiona nawierzchnia)		Proj. obrzeża
	Proj. nawierzchnia YOMB		Proj. wpusty deszczowe
	Proj. chodnik		Proj. kanalizacja deszczowa
	Proj. wjazd		Proj. oświetlenie
	Proj. ścieżka rowerowa		Proj. rury ochronne dwudzielne A110PS
	Istniejąca ścieżka rowerowa		Proj. rury dodatkowe SRS110
	Zieleń		Proj. konstrukcja Obiektu Mostowego
	Proj. ścieżka/chodnik wydzielona na istniejącej nawierzchni		Strefa bezp. min 7,5m od osi przewodów linii napowietrznej SN 15kV, łącznie 15m

Wydział Architektury i Budownictwa
 34-200 Wrocław, ul. 3 Maja 4
 tel. 58 572-94-47 fax 58 572-95-02
 tel. 191698414 NIP 538-183-10-62

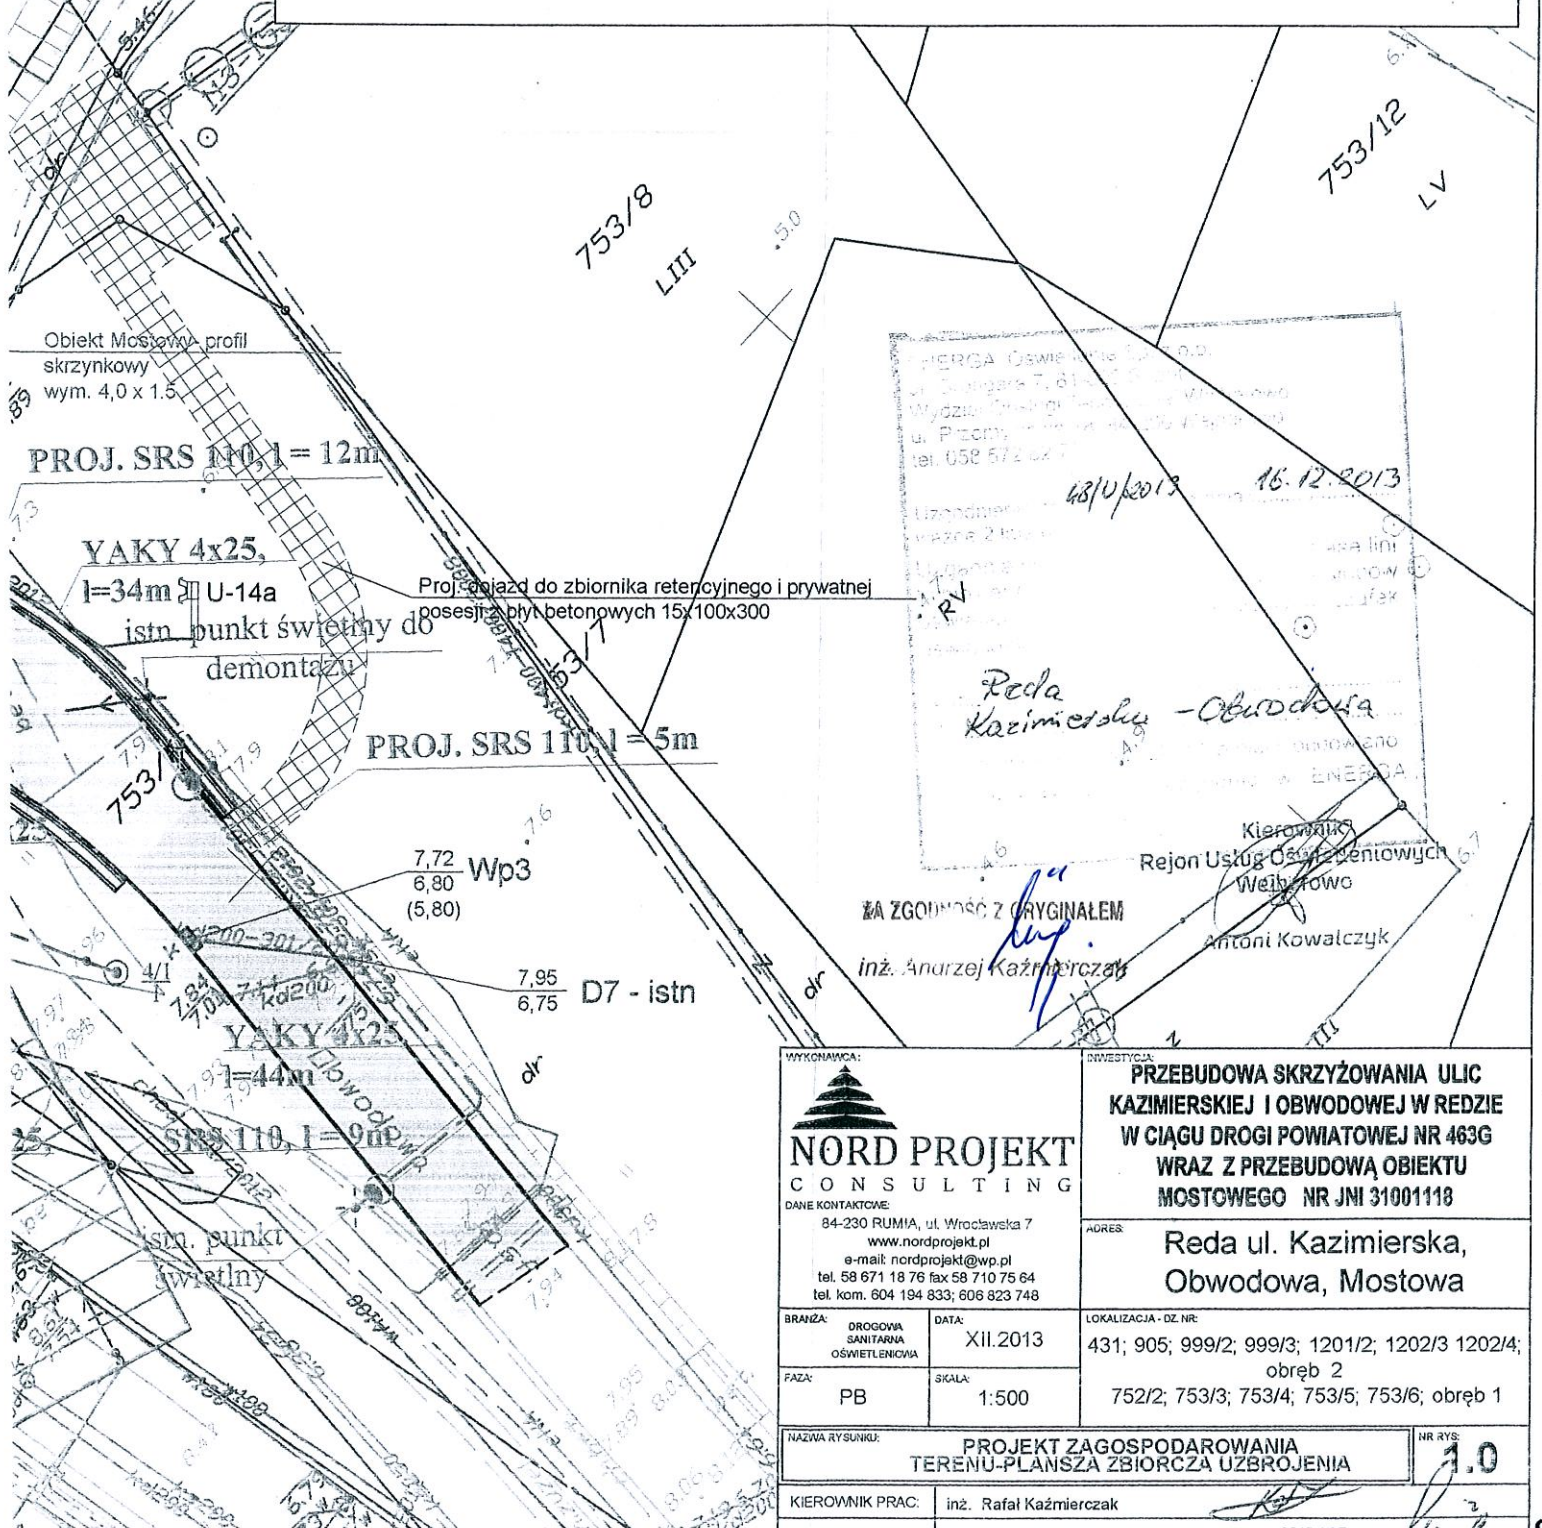

WYKONAWCA: NORD PROJEKT CONSULTING DANE KONTAKTOWE: 84-230 RUMIA, ul. Wrocławska 7 www.nordprojekt.pl e-mail: nordprojekt@wp.pl tel. 58 671 18 76 fax 58 710 75 64 tel. kom. 604 194 833; 606 823 748		INWESTYCJA: PRZEBUDOWA SKRZYŻOWANIA ULIC KAZIMIERSKIEJ I OBWODOWEJ W REDZIE W CIĄGU DROGI POWIATOWEJ NR 463G WRAZ Z PRZEBUDOWĄ OBIEKTU MOSTOWEGO NR JN1 31001118	
ADRES: Reda ul. Kazimierska, Obwodowa, Mostowa		LOKALIZACJA - OZ. NR: 431; 905; 999/2; 999/3; 1201/2; 1202/3 1202/4; obręb 2 752/2; 753/3; 753/4; 753/5; 753/6; obręb 1	
BRANŻA: DROGOWA SANITARNA OŚWIEŚLENICZWA	DATA: XII.2013	SKALA: 1:500	
NAZWA RYSUNKU: PROJEKT ZAGOSPODAROWANIA TERENU-PLANSZA ZBIORCZA UZBROJENIA			
KIEROWNIK PRAC: inż. Rafał Kaźmierczak		PROJEKTANT: inż. Andrzej Kaźmierczak	
PRZEBUDOWA SKRZYŻOWANIA ULIC KAZIMIERSKIEJ I OBWODOWEJ W REDZIE W CIĄGU DROGI POWIATOWEJ NR 463G WRAZ Z PRZEBUDOWĄ OBIEKTU MOSTOWEGO NR JN1 31001118		upr. nr 83/Gd/97	

Gminne Biuro Powiatowe w Wejherowie
Wydział Architektury i Budownictwa
24-200 Wejherowo, ul. 3 Maja 1
tel. 58 572-94-47 fax 58 572-95-02
121698414 NIP 588-183-10-62

ENERGA OŚW. Sp. z o.o.
ul. Grottigera 7 83-200 Wejherowo
tel. 058 780 11 11

Uzgodnienie dokumentacji nr 63/W/2013 z dnia 21.12.2013

dot. Oświetlenia drogowego

w m. Recha

ul. Kazimierska - Obszczowska

Dokumentacja w sprawie: projektu

- zastrzeżenia i uwagi do projektu zgodności z ww.
nr EO/SE/12P-58/2013

- projektowa i inżynierska.

Uwagi podano:

Uzgodnienie jest ważne 2 lata od ww. daty

Kierownik
Rejon Usług Oświetleniowych
Wejherowo
Antoni Kowalczyk

ZA ZGODNOŚĆ Z ORYGINAŁEM

inż. Andrzej Keźmińczak

Dotyczy: Przebudowa skrzyżowania ulic Kazimierskiej i obwodowej w Redzie w ciągu Drogi Powiatowej nr 463G wraz z przebudową obiektu mostowego nr JN1 31001118.

Przedłożony projekt uzgadnia się na następujących warunkach:

1. Istniejącą sieć telekomunikacyjną podziemną / napowietrzną, będącą własnością Telekomunikacji Polskiej S.A., Pionu Technicznej Obsługi Klienta, zaznaczono na mapie sytuacyjno – wysokościowej symbolem – TP.
2. Odkryte w trakcie prowadzenia prac, podziemne elementy infrastruktury telekomunikacyjnej TP nie zinwentaryzowane geodezyjnie, należy zabezpieczyć i niezwłocznie powiadomić TP, w celu określenia sposobu usunięcia kolizji.
Kontakt:
Pan Herkt Jerzy
tel. 058 677 92 44 fax 0.....,
3. Wykonawca z 7-dniowym wyprzedzeniem, musi pisemnie powiadomić Telekomunikację Polską S.A., Pion Technicznej Obsługi Klienta, Dział Zarządzania Zasobami Fizycznymi Sieci, 80-376 Gdańsk, ul. Czerwony Dwór 25, fax 058 344 44 00, o zamiarze rozpoczęcia prac, podając jednocześnie numer powyższego Uzgodnienia.
4. Podczas prowadzenia prac:
 - w pobliżu urządzeń TP prace ziemne należy prowadzić ręcznie, z zachowaniem szczególnej ostrożności, przy skrzyżowaniach i zbliżeniach z urządzeniami TP S.A. zachować odległości wynikające z polskich i branżowych norm.
 - w razie odkrycia urządzeń telekomunikacyjnych należy je zabezpieczyć przed uszkodzeniem i osiadaniem ziemi. Skrzyżowania i zbliżenia należy wykonać zgodnie z wymaganiami Rozporządzenia Ministra Infrastruktury z 26.10.2005, a przed zasypaniem urządzeń, w celu stwierdzenia poprawności wykonania prac i braku uszkodzeń na urządzeniach TP, należy skontaktować się z pracownikiem TP wymienionym w punkcie 2.
 - przed rozpoczęciem prac ziemnych, ustalić głębokość ułożenia podziemnej infrastruktury TP metodą przekopu próbnego. W szczególnych przypadkach prace ziemne prowadzić pod nadzorem pracownika TP,
 - przy niwelacji terenu doprowadzić do zachowania normatywnej głębokości dla infrastruktury TP,
 - dokonać regulacji wysokościowej naziemnej infrastruktury TP do poziomu wyznaczonego przez projektowane rzędne. Koszty związane z regulacją, wymianą i naprawą uszkodzonych urządzeń telekomunikacyjnych podczas prowadzonych prac ponosi Inwestor
 - w miejscach skrzyżowań, na infrastrukturze TP zastosować osłonowe, dwudzielne rury Arota lub inne trwałe zabezpieczenie.
5. Telekomunikacja Polska S.A. Pion Technicznej Obsługi Klienta, zobowiązuje Inwestora i Wykonawcę robót do prowadzenia prac w sposób wykluczający możliwość uszkodzenia naszych urządzeń i powstania awarii sieci telekomunikacyjnej oraz pokrycia wszelkich kosztów związanych z powstaniem awarii sieci telekomunikacyjnej na skutek prowadzenia tych prac,
6. Zakończenie zadania inwestycyjnego wymaga zgłoszenia do TP w celu sprawdzenia prawidłowości wykonania prac. Kontakt zgodnie z punktem 2.
7. Ze względu na możliwość wystąpienia zmian w zasobach infrastruktury telekomunikacyjnej na obszarze objętym projektem, niniejsze Uzgodnienie ważne jest 24 miesiące od daty jego wydania.
8. Uzgodnienie niniejsze ważne jest wraz z ostemplowaną przez nas mapą do celów projektowych.

Janusz Dzwilak
Dział Ewidencji i Zarządzania Dany-
mi o Infrastrukturze Olsztyn

inż. Anurzej Kaźmierczak

LEGENDA:

-  Proj. jezdnia
-  Proj. jezdnia (wyniesiona nawierzchnia)
-  Proj. nawierzchnia YOMB
-  Proj. chodnik
-  Proj. wjazdy
-  Proj. ścieżka rowerowa
-  Istniejąca ścieżka rowerowa
-  Zielen
-  Proj. ścieżka/chodnik wydzielona na istniejącej nawierzchni

-  Proj. krawężnik wlotowy/wyjściowy
-  Proj. obrzeża
-  Proj. wpusty deszczowe
-  Proj. kanalizacja deszczowa
-  Proj. oświetlenie
-  Proj. rury ochronne dwudzielne A110PS
-  Proj. rury dodatkowe SRS110
-  Proj. konstrukcja Obiektu Mostowego

Telekomunikacja Polska S.A.

Techniczna Obsługa Klienta
Dział Ewidencji i Zarządzania Danymi
o Infrastrukturze Olsztyn

ul. Pieniężnego 21a, 10-004 Olsztyn

29.01.2012 RZ/3A 096/12022

12.03.2012
Janusz Dettlaff

Dział Ewidencji i Zarządzania Danymi
o Infrastrukturze Olsztyn

7A ZGON...
inż. ...
Kazimierza

Obiekt Mostowy- profil
skrzynkowy
wym. 4,0 x 1,5

PROJ. SRS 110, l = 12m

YAKY 4x25,
l=34m

istn. punkt świetlny do
demontażu

PROJ. SRS 110, l = 3m

7,72
8,80
(5,80) Wp3

7,95
8,75 D7 - istn

WYKONAWCA:

NORD PROJEKT
CONSULTING
DANE KONTAKTOWE:
84-230 RUMIA, ul. Wrocławska 7
www.nordprojekt.pl
e-mail: nordprojekt@wp.pl
tel. 58 871 16 76 fax 58 710 75 84
tel. kom. 604 194 633; 606 626 746

INWESTYCJA:
**PRZEBUDOWA SKRZYŻOWANIA ULIC
KAZIMIERSKIEJ I OBWODOWEJ W REDZIE
W CIĄGU DROGI POWIATOWEJ NR 463G
WRAZ Z PRZEBUDOWĄ OBIEKTU
MOSTOWEGO NR JN1 91001116**

ADRES:
**Reda ul. Kazimierska,
Obwodowa, Mostowa**

BRANŻA: DROGOWA
SANTARNA
OŚWIETLENIOWA
DATA: III.2012
FAZA: PB
SKALA: 1:500

LOKALIZACJA - DZ. NR:
431; 905; 999/2; 999/3; 1201/2; 1202/3 1202/4;
obręb 2
752/2; 753/3; 753/4; 753/5; 753/6; obręb 1

WAZNA RYSUNKI:
PROJEKT ZAGOSPODAROWANIA TERENU

INŻYNIER PRAC: inż. Rafał Kazimierczak

NR RYS:
1.0



84-200 Wejherowo ul. 3-Maja 4

tel. (58) 572 94 00, fax (58) 572 94 02 e-mail: Starostwo@powiat.wejher.pl

Wejherowo, dnia 20.12.2013r.

Województwo, dn.29. 11.2013 r.

za zwrotnym dowodem doręczenia

OS.6341.155.2013.FJ

Franciszek Jagusiak

Na podstawie art.155 Kodeksu postępowania administracyjnego (tekst jednolity Dz. U. z 2013r., poz. 267), po rozpatrzeniu wniosku Burmistrza Miasta Redy i po przeprowadzeniu postępowania administracyjnego, działając z upoważnienia Starosty Wejherowskiego,

1. Zmienić orzeczenie ostatecznej decyzji Starosty Wejherowskiego NR OS-176/2012 z dnia 11.05.2012 r., znak sprawy OS.6341.36.2012.FJ, w następujący sposób:

„Udzielić Gminie Miasta Reda, ul. Pucka 9, 84-240 Reda, pozwolenia wodnoprawnego na przebudowę istniejącego obiektu mostowego nr JNI 31001118 na kanale Łyskim w km 5+648 o wymiarach 2 x Ø 1,20 m, o dł. 6,0 m, na obiekt mostowy typu skrzynkowego o szerokości 4,00 m, wysokości 1,50 m i długości 44,00 m, w km 5+606 do 5+650, wraz z umocnieniem dna i skarp kanału w obrębie przebudowywanego obiektu mostowego, na odcinku 28 m poniżej wylotu i 12 m powyżej wlotu, na dz. nr 1202/2, 1202/3, 1202/4 i 753/10 obręb 02 Reda, w mieście Reda, o współrzędnych geograficznych dwóch krańców nowego obiektu mostowego w układzie WGS 84:

Punkt	ϕ	λ
początek obiektu mostowego	54° 36' 35,6"N	18° 21' 50,0"E
koniec obiektu mostowego	54° 36' 35,4"N	18° 21' 47,6"E

2. Pozostałe warunki decyzji nie ulegają zmianie.

ZA ZGODNOŚĆ Z ORYGINAŁEM

mgr inż. Rafał Kaźmierczak


Uzasadnienie

Burmistrz Miasta Redy, pismem nr IN.7011.21.2013 z dnia 2013-11-15, złożył wniosek do Starostwa Powiatowego w Wejherowie prosząc o zmianę orzeczenia ostatecznej decyzji Starosty Wejherowskiego NR OS-176/2012 z dnia 11.05.2012 r., znak sprawy OS.6341.36.2012.FJ, którego brzmienie było następujące: „Udzielić Gminie Miasta Reda, ul. Pucka 9, 84-240 Reda, pozwolenia wodnoprawnego na przebudowę istniejącego na kanale Łyskim w km 5+648 przepustu typu okular 2 x Ø 1,20 m, o dł. 6,0 m, na przepust skrzynkowy o szerokości 4,00 m, wysokości 1,50 m i długości 44,00 m, w km 5+606 do 5+650, wraz z umocnieniem dna i skarp na odcinku 28 m poniżej wylotu i 12 m powyżej wlotu, na dz. nr 1202/2 i 1202/3 obręb 02 Reda, w mieście Reda, o współrzędnych geograficznych dwóch krańców nowego przepustu w układzie WGS 84:

Punkt	ϕ	λ
początek przepustu	54° 36' 35,6"N	18° 21' 50,0"E
koniec przepustu	54° 36' 35,4"N	18° 21' 47,6"E

W trakcie wszczętego w tej sprawie postępowania administracyjnego organ uznał, że odwołanie zasługuje na uwzględnienie w całości. Strony wyraziły pisemną zgodę na dokonanie zmiany orzeczenia, w brzmieniu określonym jak wyżej.

Od decyzji niniejszej służy Stronom odwołanie do Dyrektora Regionalnego Zarządu Gospodarki Wodnej w Gdańsku, za pośrednictwem organu wydającego decyzję, w terminie 14 dni od daty doręczenia.

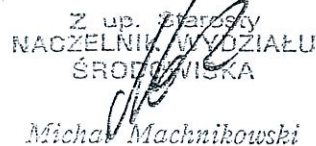

3. Zarząd Melioracji i Urządzeń Wodnych Województwa Pomorskiego w Gdańsku Terenowy Oddział w Redzie, ul. Kazimierska 55, 84-240 Reda

1. Regionalny Zarząd Gospodarki Wodnej w Gdańsku, ul. F. Rogaczewskiego 9/19, 80-804 Gdańsk
2. a/a FJ/FJ 29.11.2013

ZA ZGODNOŚĆ Z ORYGINAŁEM

mgr inż. Rafał Kaźmierczak



JEDNOSTKA
SAMORZĄDU POWIATOWEGO w Wejherowie
WOJEWÓDZTWA POMORSKIEGO
ul. 3 Maja 1
tel. 58 572-94-47 fax 58 572-95-02
reg. 191686414, NIP 588-183-10-62

MW.M5-6003A/26/2014

Reda, dn. 24.01.2014 r.

NORD PROJEKT
ul. Wrocławska 7
84-230 Rumia

Dot. uzgodnienia operatu wodnoprawnego „Rozbiórka istniejącego obiektu mostowego Nr JNI 31001118 i budowa nowego obiektu mostowego na kanale Łyskim w ciągu drogi powiatowej Nr 1463G ul. Kazimierskiej i Obwodowej w Redzie” – Kanał Łyski w km 5+648 (dz. nr 1202/2, obręb 2)

Zarząd Melioracji i Urządzeń Wodnych Województwa Pomorskiego w Gdańsku Terenowy Oddział w Redzie uzgadnia przedłożony operat wodnoprawny zgodnie z rozwiązaniami technicznymi i pod następującymi warunkami:

1. Kanał Łyski w km 5+606 – 5+650 (44 mb) będzie wybudowany obiekt mostowy o wymiarach 4,0m x 1,5m na działkach 1202/2; 1202/3 obręb Reda.
2. Zostaną wykonane umocnienia skarp i dna kanału materacami siatkowo-kamiennymi wraz z obudową wylotu kanału Połchowo (w lewej skarpie kanału Łyskiego w km 5+602) na działkach nr 1202/2, 1202/3, 1202/4 obręb 2 Reda.
3. Ww. umocnienia będą dowiązane do istniejących umocnień w miejscach wlotu i wylotu przebudowywanego odcinka kanału.
4. Zawiadomienia tut. Zarządu o terminie rozpoczęcia, zakończenia robót, a także zawiadomienia o terminie odbioru robót.
5. Ponoszenia przez Inwestora całkowitej odpowiedzialności za wszelkie szkody i straty powstałe przy wykonywaniu przedmiotowych robót, a także powstałych w trakcie eksploatacji przebudowywanego obiektu mostowego.
6. Inwestor będzie utrzymywał w dobrym stanie technicznym przebudowany odcinek kanału Łyskiego w km 5+606 – 5+650 (44 mb), wraz z wybudowanym obiektem mostowym.
Zobowiązanie to powinno zostać zapisane w pozwoleniu wodnoprawnym.
7. Dostarczenia do tut. Zarządu geodezyjnego pomiaru powykonawczego wykonanych robót, z podaniem rzędnych przebudowanego odcinka kanału w terminie do dnia odbioru robót.

Uzgodnienie ważne jest dwa lata, tj. do dnia 24.01.2016 r.

Otrzymują

1. Adresat
2. Starostwo Powiatowe w Wejherowie, Wydział Środowiska
3. a/a-DK

KIEROWNIK
TERENOWEGO ODDZIAŁU
W REDZIE

mgr inż. Eugeniusz Miotke

ZA ZGODNOŚĆ Z ORYGINAŁEM

mgr inż. Rafał Kaźmierczak

ZARZĄD MELIORACJI I URZĄDZEŃ WODNYCH
WOJEWÓDZTWA POMORSKIEGO W GDAŃSKU
ul. Sucha 12, 80-531 Gdańsk
tel. (058) 343 22 55, fax. (058) 343 26 17
www.zmiuw.gda.pl
sekretariat@zmiuw.gda.pl

TERENOWY ODDZIAŁ W REDZIE
ul. Kazimierska 55, 84-240 Reda
tel. (058) 678 35 08, fax. (058) 678 31 14
reda@zmiuw.gda.pl

Gdańsk 2012.06.08
UW-53- 25/6643/2012/ZS

NORD PROJEKT

inż. Andrzej Kaźmierczak
ul. Wrocławska 7
84-232 Rumia

Dot.: *przebudowa skrzyżowania ulic Kazimierskiej i obwodowej ciągu drogi powiatowej Nr 1463G w m. Reda.*

Regionalny Zarząd Gospodarki Wodnej w Gdańsku nie wnosi uwag do przebudowy skrzyżowania ulic Kazimierskiej i Obwodowej w Redzie, polegającej na sfrezowaniu i ułożeniu nowej warstwy z asfaltobetonu na jezdni ul. Kazimierskiej w m. Reda. Początek zadania rozpoczyna się w jezdni prawego przyczółka mostu nad rzeką Redą w km 10+950 (dz. nr 431).

Projektowane na tym odcinku wpusty uliczne odprowadzają wody opadowe do istniejącej kanalizacji deszczowej.

RZGW w Gdańsku przypomina, że właściciel mostu przez rzekę Redę w ciągu drogi powiatowej Nr 1463G w m. Reda, był zobowiązany zgodnie z art. 20 oraz art. 217 ust. 7 Prawa wodnego, do zawarcia umowy użytkowania na grunty pokryte wodą pod elementami konstrukcyjnymi tej budowli (dz. nr 431 obręb 2) do końca 2002r. Do tej pory obowiązku tego nie dopełnił.

Rozpoczęcie robót należy zgłosić do Zarządu Zlewni Żuław i Rzek Przymorza Wschodniego w Tczewie fax 058/530-41-21

Dla realizacji przebudowy tego odcinka drogi, tutejszy Zarząd wyraża zgodę na wejście na działkę nr 431 obręb 2 dla uzyskania przez inwestora pozwolenia na budowę w/w zamierzenia.

Otrzymują:

1. Adresat
2. Zarząd Drogowy dla Powiatu Puckiego i Wejherowskiego
z siedzibą w Pucku ul. E. Orzeszkowej 5, 84-100 Puck
3. Urząd Miasta Redy
4. NZR
5. MS
6. UW

Z-ca DYREKTORA

Andrzej Ryński

ZA ZGODNIEM Z POWINIAŁEM

inż. Andrzej Kaźmierczak

Regionalny Zarząd Gospodarki Wodnej w Gdańsku
80-804 Gdańsk ul. F. Rogaczewskiego 9/19
Tel.: (058) 326 18 88 fax: (058) 326 18 89

Zarząd Zlewni Żuław i Rzek Przymorza Wschodniego
z siedzibą w Tczewie
83-110 Tczew, ul. Wodna 14
Tel.: (058) 531 20 18 fax: (058) 531 20 87, 530 41 21

NIP: 957-00-27-503
Regon: 190536541
sekretariat@gdansk.rzgw.gov.pl www.gdansk.rzgw.gov.pl

Zarząd Zlewni Wisły Kujawskiej
z siedzibą w Toruniu
87-100 Toruń, ul. Klonowica 7
Tel.: (056) 65 778 40 fax: (056) 65 778 44



STAROSTA WEJHEROWSKI

Starostwo Powiatowe w Wejherowie
Wydział Architektury i Budownictwa
84-200 Wejherowo, ul. 3 Maja 4
tel. 58 572 94 00, fax 58 572 95 02
e-mail: starostwo@powiat.wejherowo.pl

84-200 Wejherowo ul. 3-Maja 4


tel. 572 94 00, fax 572 94 02, e-mail: starostwo@powiat.wejherowo.pl

GD.6730.390.2013.MM

POSTANOWIENIE

Wejherowo, dnia 18 grudnia 2013 r.

za zwrotnym dowodem doręczenia

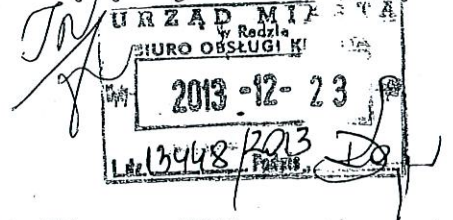

Na podstawie art. 53 ust. 4 pkt 6, art. 53 ust. 5 ustawy z dnia 27 marca 2003 r. o planowaniu i zagospodarowaniu przestrzennym (j. t. Dz. U. z 2012 r., poz. 647 ze zm.), art. 5 i art. 7 ustawy z dnia 3 lutego 1995 r. o ochronie gruntów rolnych i leśnych (j. t. Dz. U. z 2004 r. Nr 121, poz. 1266 ze zm.) oraz art. 106 § 5 kodeksu postępowania administracyjnego (j. t. Dz. U. z 2013 r., poz. 267),

w związku z wystąpieniem Burmistrza Miasta Redy, pismem nr UA.6733.1.3.d.2013 z dnia 09.12.2013 r. (wpł. 17.12.2013 r.), o uzgodnienie projektu decyzji o ustaleniu lokalizacji inwestycji celu publicznego dla przebudowy układu drogowego skrzyżowania ulic Kazimierskiej, Mostowej i Obwodowej w ciągu drogi powiatowej nr 1463G w Redzie wraz z budową kanalizacji deszczowej, przebudową oświetlenia ulicy i przebudową przepustu na obiekt mostowy nr JN1 31001118 na Kanale Łyskim, na terenie działek nr 752/2, 753/3, 753/4, 753/5, 753/6 i 753/10 (obr. 1) oraz 1201/2, 1202/2 i 1202/3 i 1202/4 (obr. 2) w miejscowości Reda, gmina Reda,

po zapoznaniu się z dołączoną do wniosku dokumentacją, działając z upoważnienia Starosty Wejherowskiego

POSTANAWIA SIĘ

uzgodnić pozytywnie, w zakresie ochrony gruntów rolnych, projekt decyzji o ustaleniu lokalizacji inwestycji celu publicznego dla przedsięwzięcia polegającego na przebudowie układu drogowego skrzyżowania ulic Kazimierskiej, Mostowej i Obwodowej w ciągu drogi powiatowej nr 1463G w Redzie wraz z budową kanalizacji deszczowej, przebudową oświetlenia ulicy i przebudową przepustu na obiekt mostowy nr JN1 31001118 na Kanale Łyskim, na terenie działek nr 752/2, 753/3, 753/4, 753/5, 753/6 i 753/10 (obr. 1) oraz 1201/2, 1202/2 i 1202/3 i 1202/4 (obr. 2) w miejscowości Reda, gmina Reda.

UZASADNIENIE

Burmistrz Miasta Redy, wystąpił z wnioskiem o uzgodnienie w zakresie ochrony gruntów rolnych, projektu decyzji o ustaleniu lokalizacji inwestycji celu publicznego dla przebudowy układu drogowego skrzyżowania ulic Kazimierskiej, Mostowej i Obwodowej w ciągu drogi powiatowej nr 1463G w Redzie wraz z budową kanalizacji deszczowej, przebudową oświetlenia ulicy i przebudową przepustu na obiekt mostowy nr JN1 31001118 na Kanale Łyskim, na terenie działek nr 752/2, 753/3, 753/4, 753/5, 753/6 i 753/10 (obr. 1) oraz 1201/2, 1202/2 i 1202/3 i 1202/4 (obr. 2) w miejscowości Reda, gmina Reda.

Na podstawie wypisu i wyrys z ewidencji gruntów i budynków stwierdzono, iż grunty położone w obrębie w/w nieruchomości, oznaczone są jako:

- a) drogi (dr) – o powierzchni 0,0467 ha (na dz. nr 752/2)

ZA ZGODNOŚĆ Z ORYGINAŁEM

inż. Andrzej Keźniński

- b) drogi (dr) – o powierzchni 0,0050 ha (na dz. nr 753/3)
- c) drogi (dr) – o powierzchni 0,0390 ha (na dz. nr 753/4)
- d) drogi (dr) – o powierzchni 0,4499 ha (na dz. nr 753/6)
- e) drogi (dr) – o powierzchni 0,0403 ha (na dz. nr 753/10)
- f) łąki trwałe klasy III (ŁIII) – o powierzchni 0,0181 ha (na dz. nr 753/5)
- g) drogi (dr) – o powierzchni 0,0191 ha (na dz. nr 1201/2)
- h) rowy (W) – o powierzchni 0,0844 ha (na dz. nr 1202/2)
- i) rowy (W) – o powierzchni 0,0450 ha (na dz. nr 1202/3)
- j) rowy (W) – o powierzchni 1,0574 ha (na dz. nr 1202/4).

Na podstawie załączonej dokumentacji oraz w oparciu o informacje z mapy glebowo-rolniczej i z ewidencji gruntów i budynków, stwierdzono, iż przedłożony do uzgodnienia projekt decyzji nie narusza przepisów ustawy o ochronie gruntów rolnych i leśnych w zakresie ochrony gruntów rolnych, a dla terenu pod planowaną inwestycję, nie jest wymagane uzyskanie zgody na przeznaczenie gruntów rolnych na cele nierolnicze ponieważ zgodnie z art. 5b ustawy z dnia 3 lutego 1995r. o ochronie gruntów rolnych i leśnych, przepisów ustawy nie stosuje się do gruntów rolnych stanowiących użytki rolne, położonych w granicach administracyjnych miast. Na podstawie wypisu i wyrys z mapy ewidencji gruntu stwierdzono, iż grunty położone w obrębie w/w nieruchomości, oznaczone są jako: drogi, rowy oraz łąki trwałe klasy III, które zgodnie z rozporządzeniem Ministra Rozwoju Regionalnego i Budownictwa w sprawie ewidencji gruntów i budynków (Dz.U. z 2001r. Nr 38, poz. 454) stanowią użytki rolne i znajdują się w granicach administracyjnych miasta Redy.

Biorąc powyższe pod uwagę, postanowiono jak wyżej.

Zgodnie z art. 53 ust. 5 od postanowienia służy Inwestorowi zażalenie do Samorządowego Kolegium Odwoławczego w Gdańsku za pośrednictwem organu który je wydał w terminie 7 dni od daty jego otrzymania.



Z up. Starosty
Kierownik Referatu

Wacław Sobczak

Otrzymują:

1. Burmistrz Miasta Redy, ul. Pucka 9, 84-240 Reda
2. A/a MM 18.12.2013 r.

ZA ZGODNOŚĆ Z ORYGINAŁEM

Inż. Andrzej Ważniarczyk