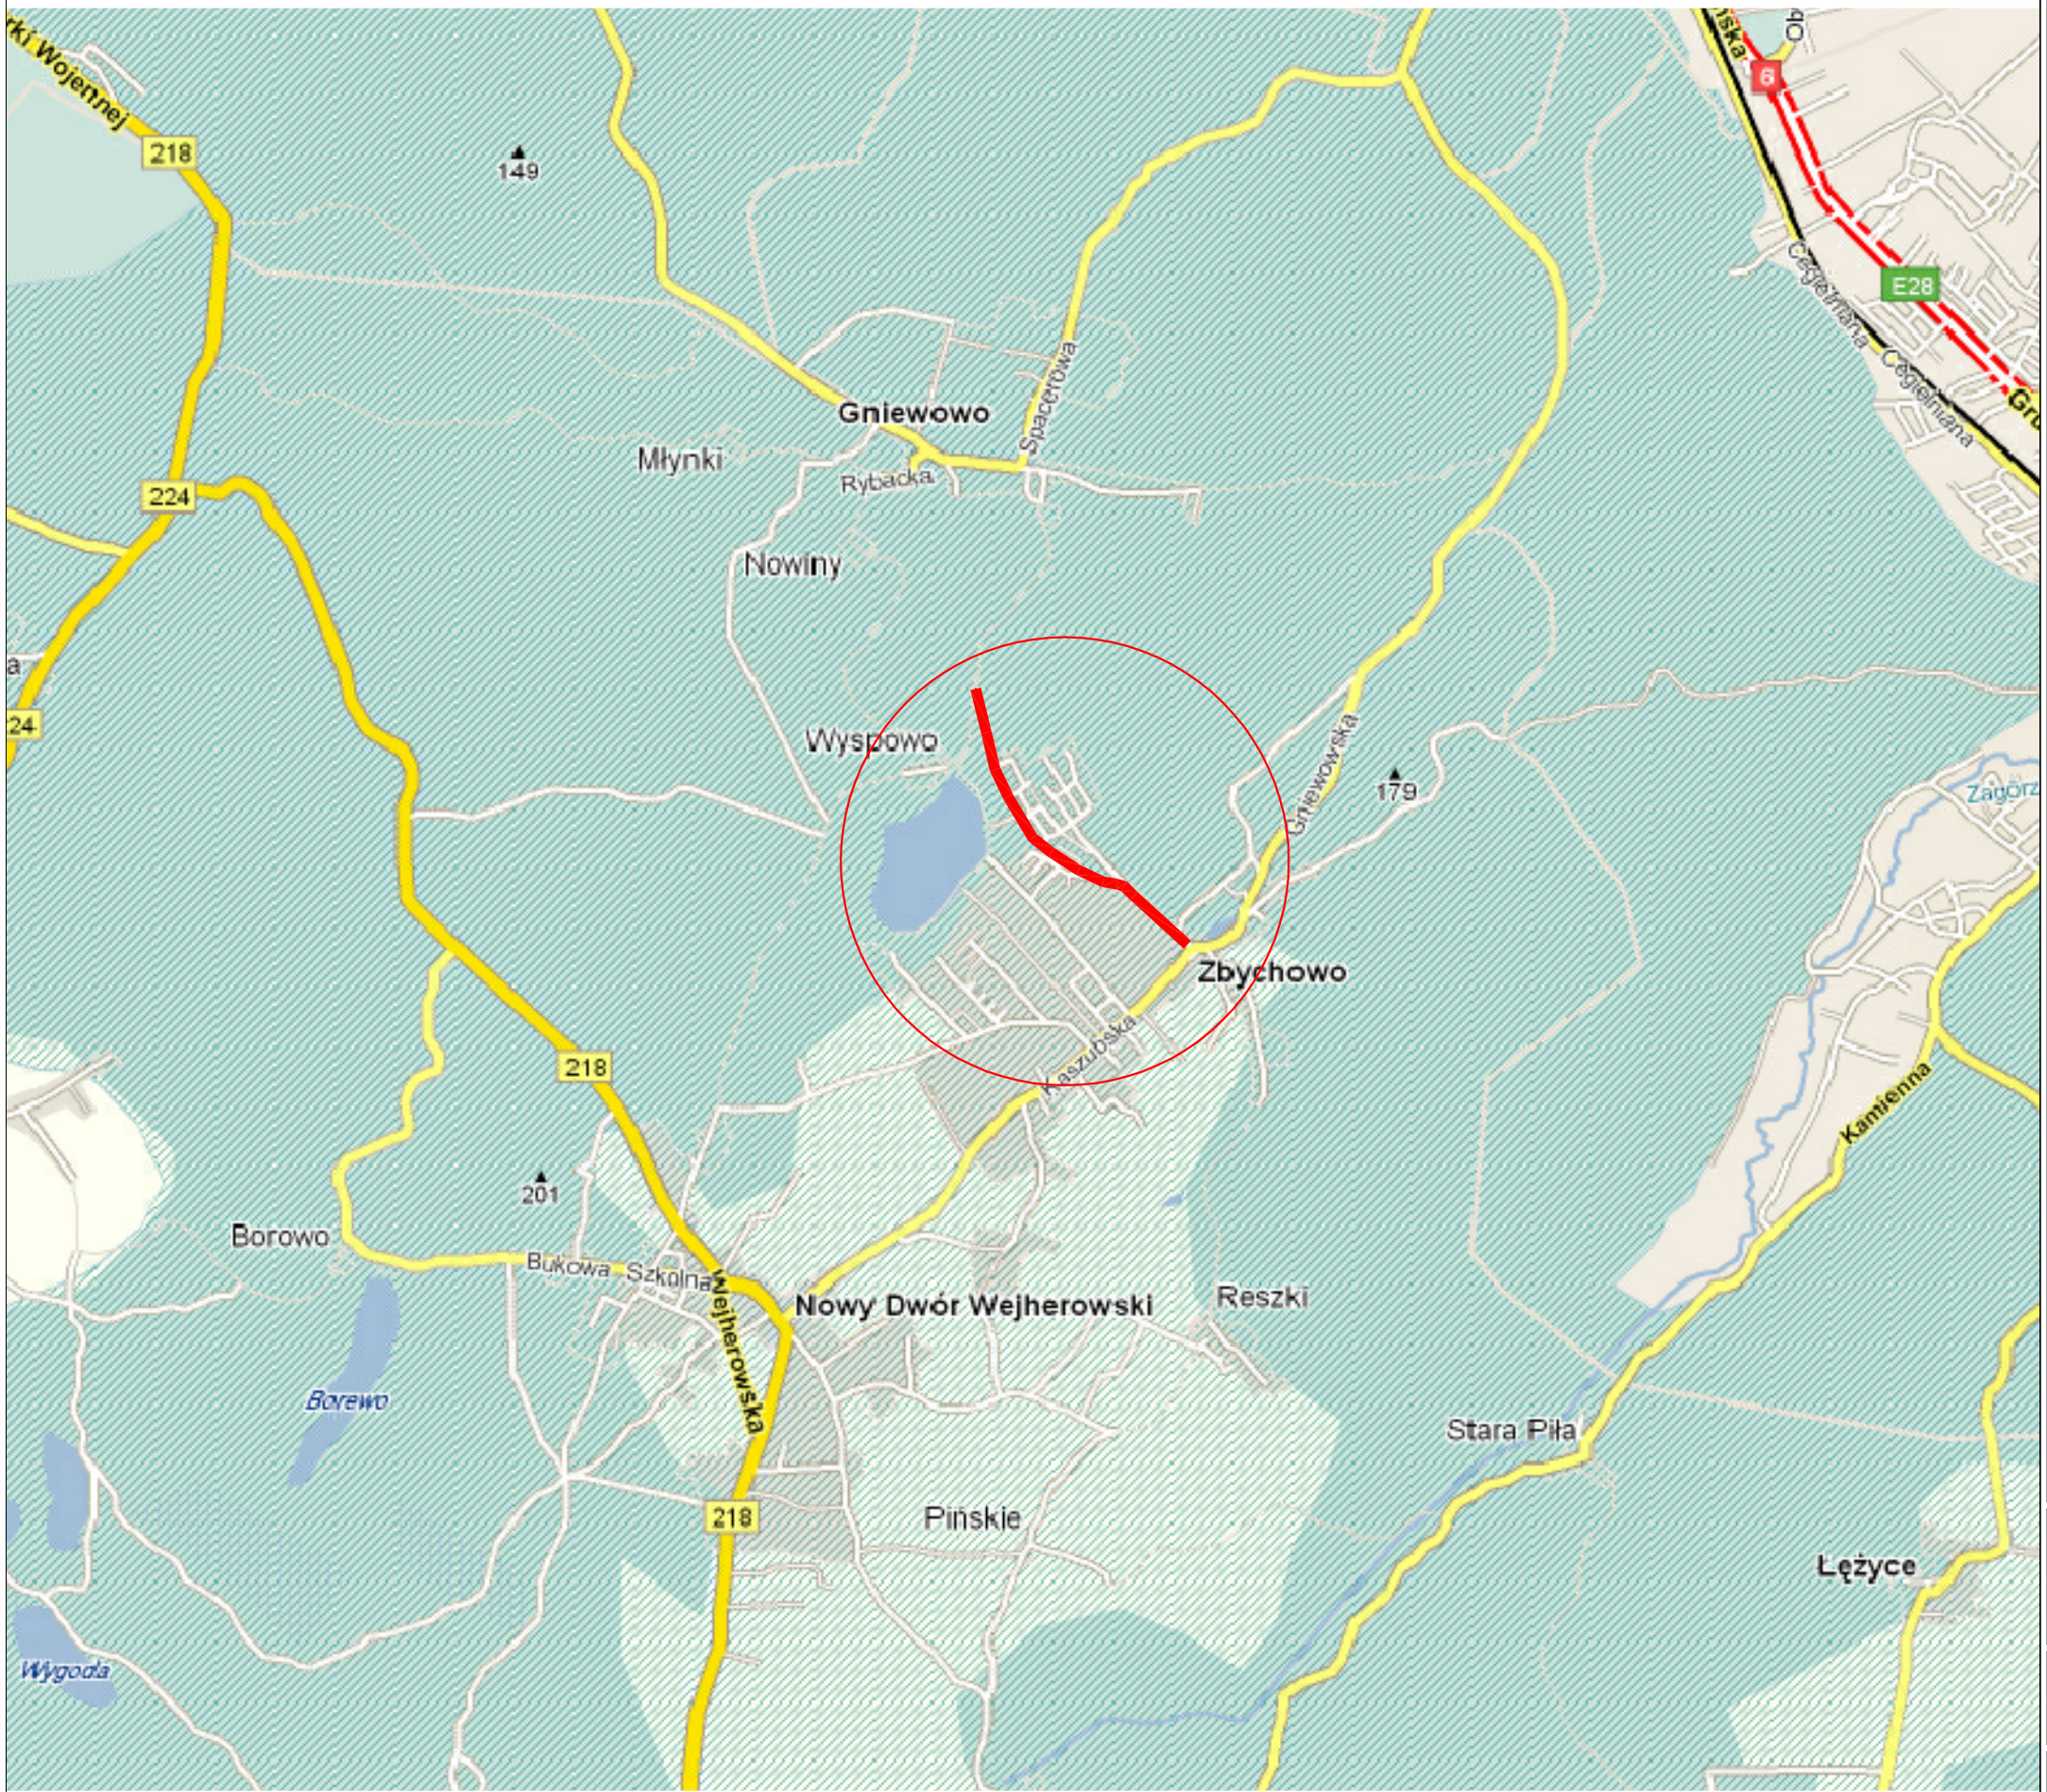

Zarząd Drogowy

dla Powiatu Puckiego i Wejherowskiego
z siedzibą w Pucku
84-100 Puck, ul. Orzeszkowej 5

INWESTOR

Remont drogi powiatowej nr 1401G poprzez utwardzenie płytami typu "Yomb" na odcinku Gniewowo - Zbychowo o długości 1,494 km

NAZWA INWESTYCJI

Grudzień 2013	1	Plan orienyacyjny
DATA OPRACOWANIA	NUMER RYSUNKU	

mgr inż. Tadeusz Ejsmont	upr. proj. nr BK.II F.7342/81/94 specjalność: konstrukcyjno - budowlana	
PROJEKTANT	UPRAWNIENIA	PODPIS