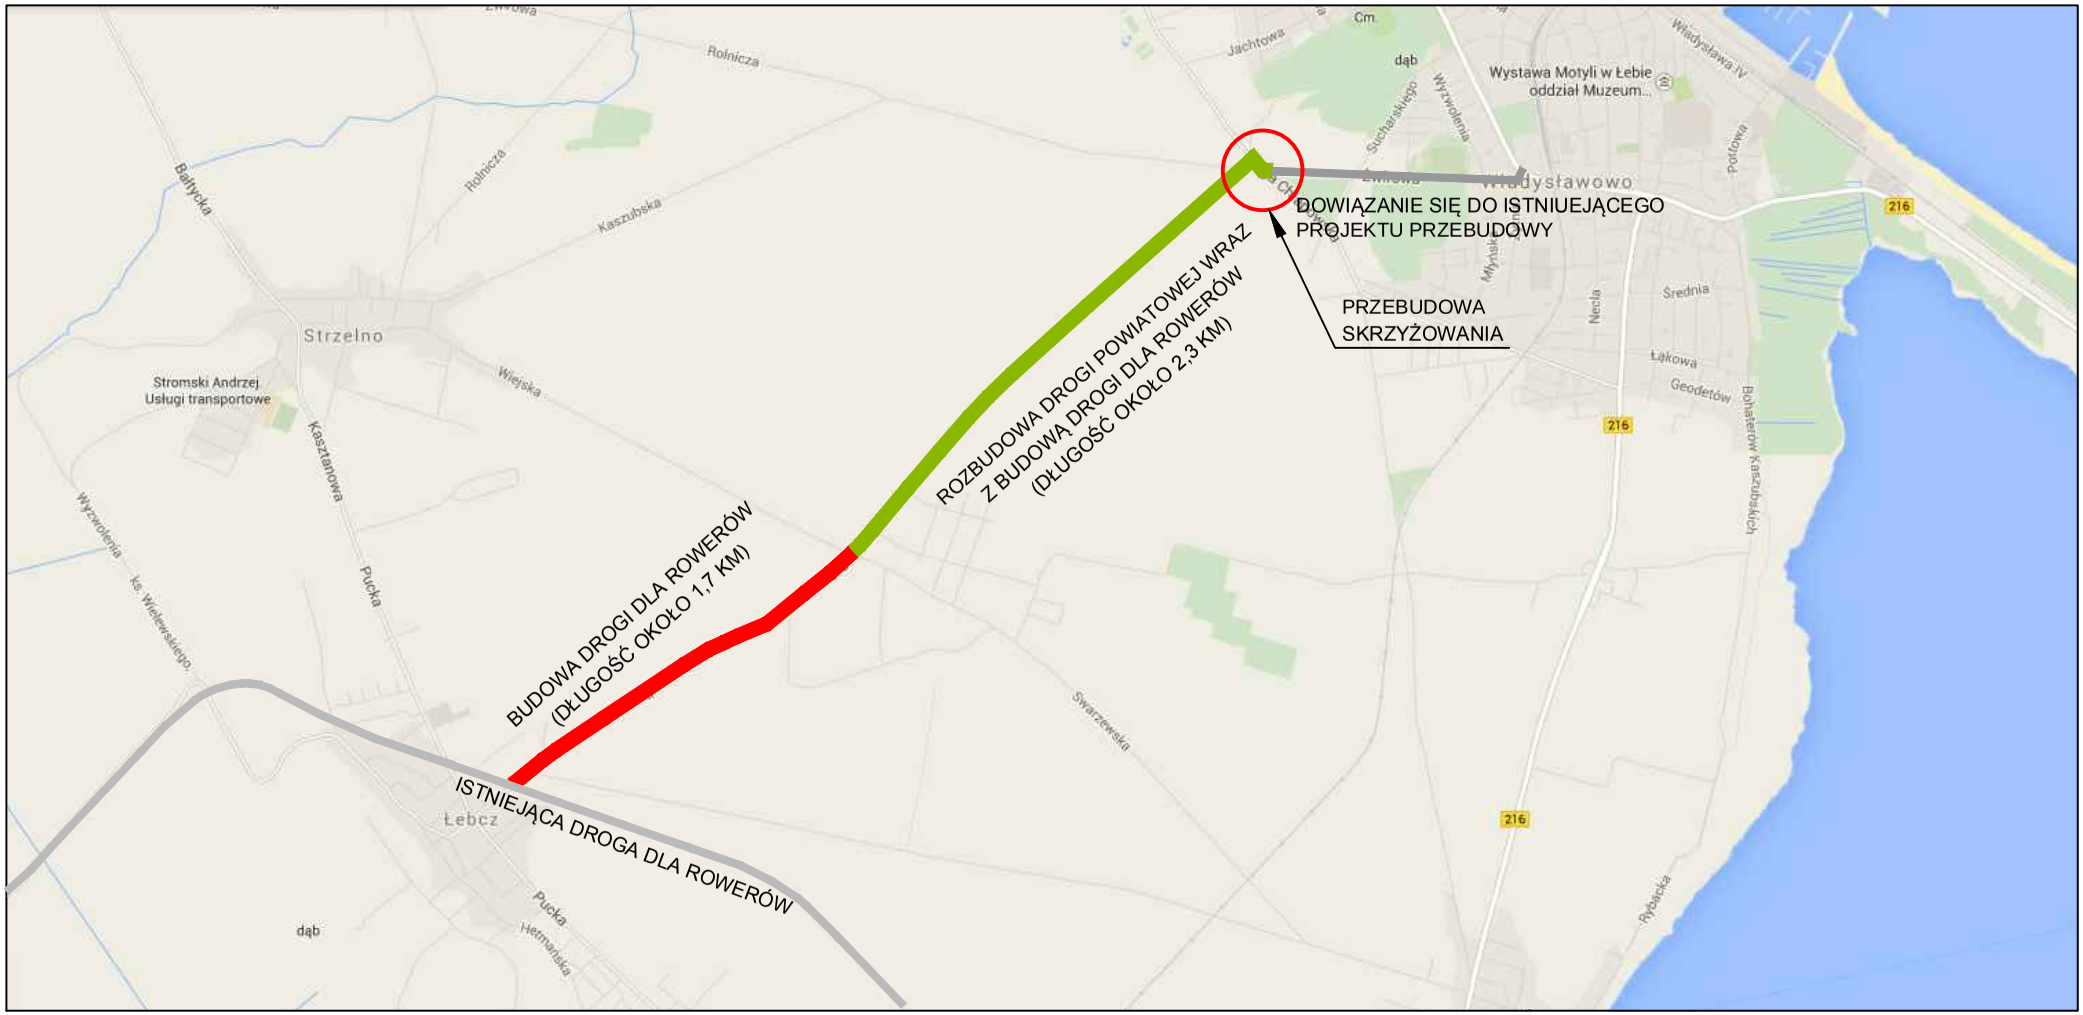

ZAKRES ZADANIA

ROZBUDOWA DROGI POWIATOWEJ NR 1509G WRAZ Z BUDOWĄ DROGI DLA ROWERÓW
NA ODCINKU WŁADYSŁAWOWO - ŁEBCZ