


PLAN SYTUACYJNY
SKALA 1:1000

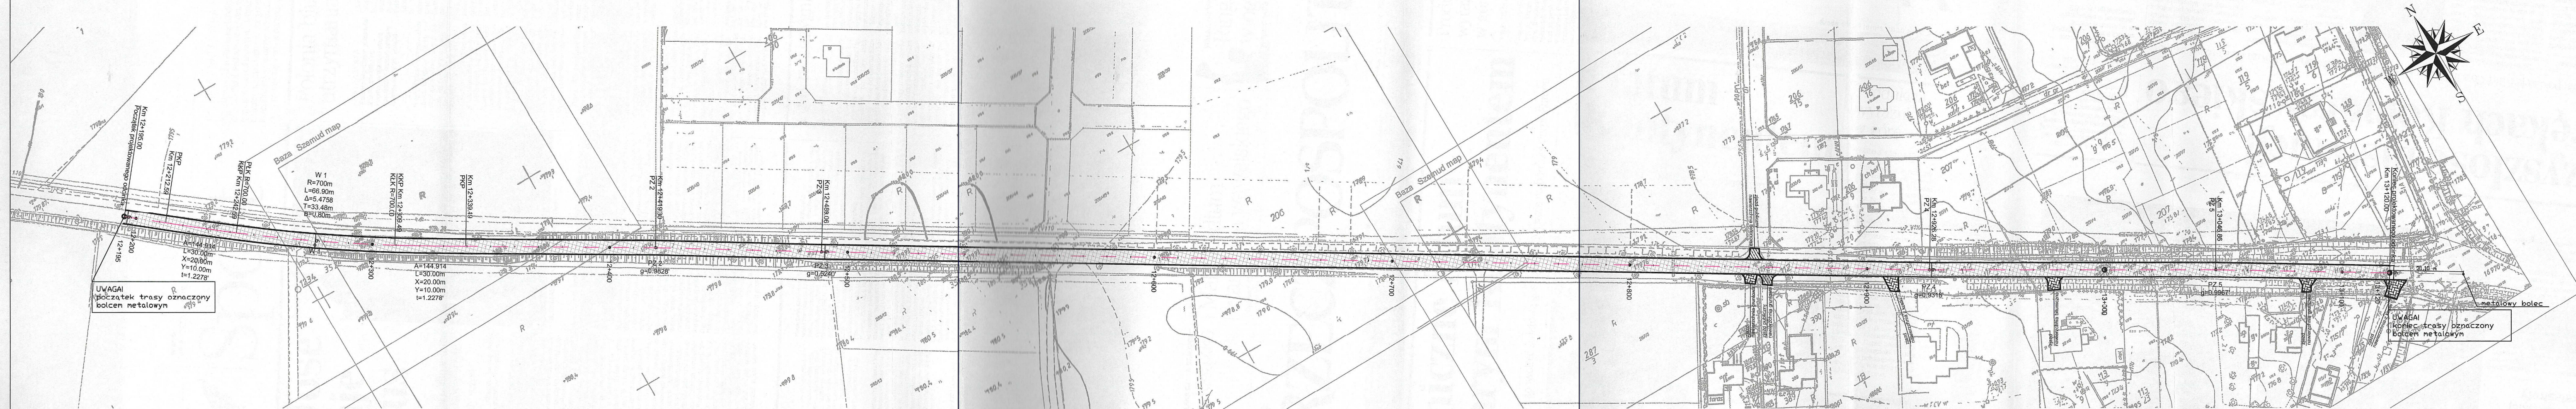

UWAGA!
początek trasy oznaczony
bolcem metalowym

UWAGA!
koniec trasy oznaczony
bolcem metalowym

Legenda:

- oś drogi
- krawędzie projektowane
- odnowa nawierzchni
- 1+000
- W1
- zjazdy
- zjazdy publiczne

TEMAT OPRACOWANIA	ODNOWA NAWIERZCHNI DROGI POWIATOWEJ Nr 1405G odc. KIELNO - KARCZEMKI OD KM 12+195 DO KM 13+120 DŁUGOŚCI 925 M	
INWESTOR	ZARZĄD DROGOWY DLA POWIATU PUCKIEGO I WEJHEROWSKIEGO Z SIEDZIBĄ W PUCKU 84-100 PUCK UL. ORZESZKOWEJ 5	
NAZWA RYSUNKU	Plan sytuacyjny	SKALA 1:1000
AUTOR OPRACOWANIA	MGR INŻ. TADEUSZ EJSZMONT UPR. PROJ. NR BK-II FF. 7342/ 81/94	
DATA : MARZEC 2010 R	PODPIS:	NR RYSUNKU: 1