
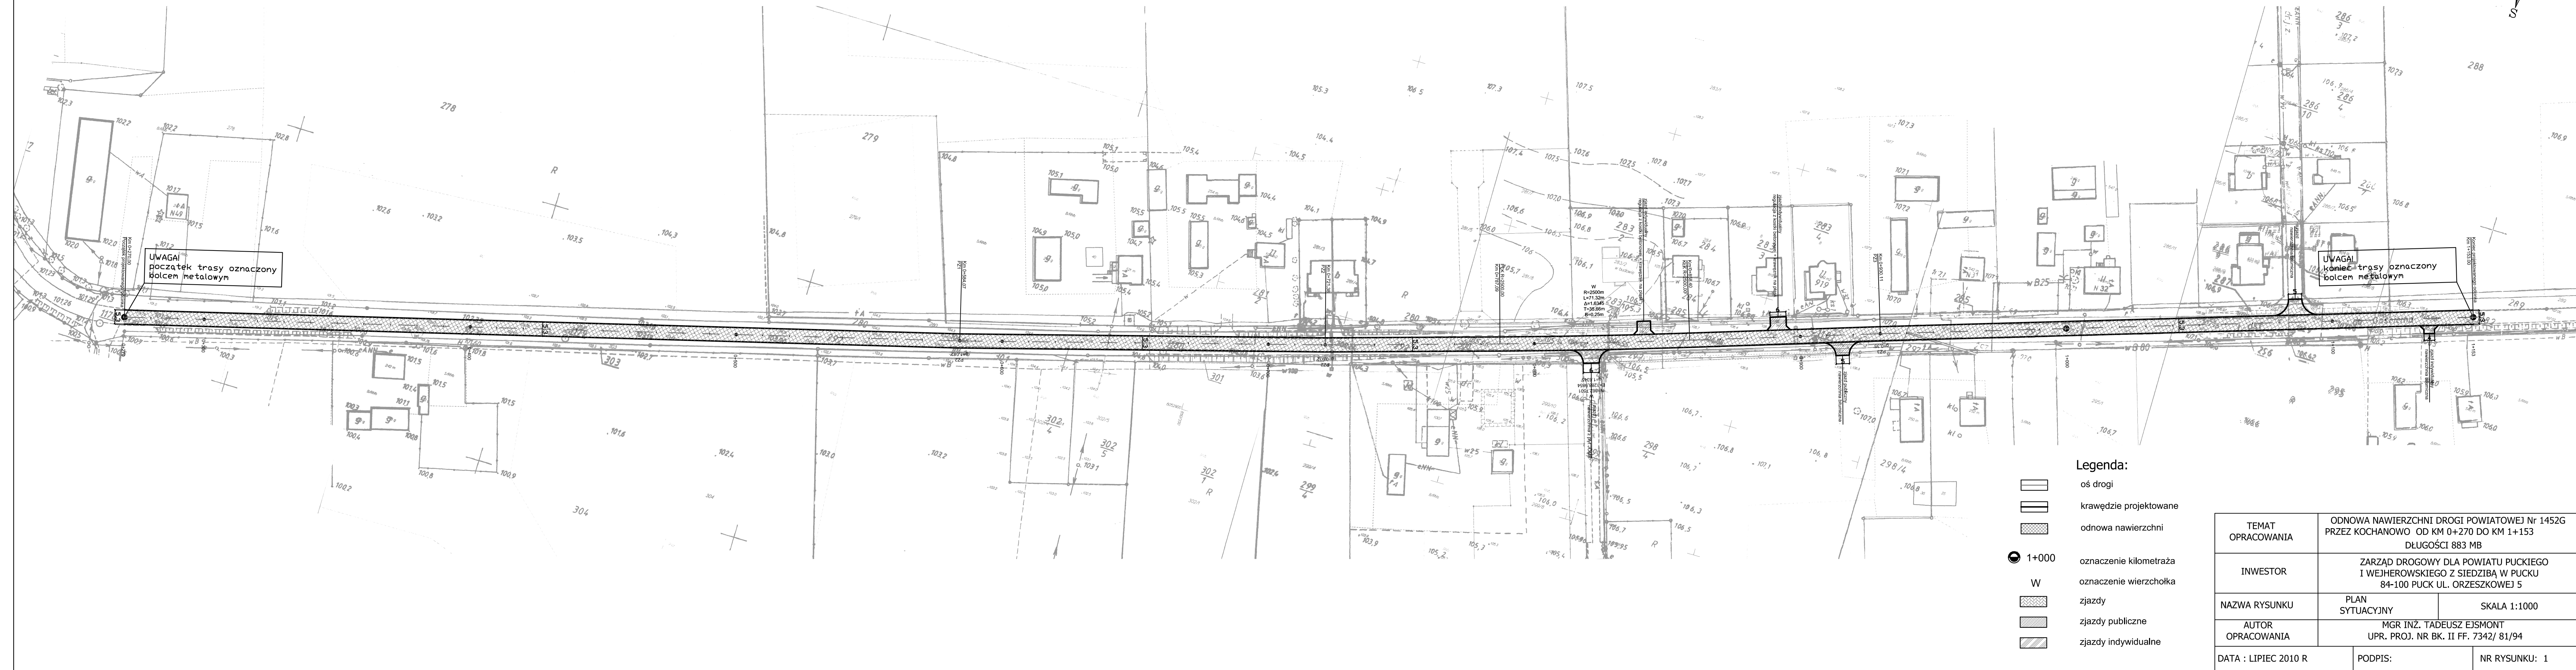


PLAN SYTUACYJNY
SKALA 1:1000

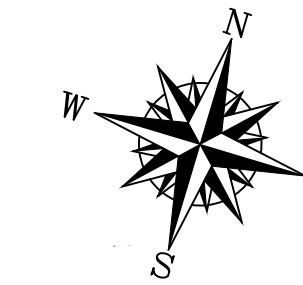

UWAGA!
początek trasy oznaczony
bolcem metalowym

UWAGA!
koniec trasy oznaczony
bolcem metalowym

- Legenda:
- oś drogi
 - krawędzie projektowane
 - odnowa nawierzchni
 - 1+000
 - W oznaczenie wierzchołka
 - zjazdy
 - zjazdy publiczne
 - zjazdy indywidualne

TEMAT OPRACOWANIA	ODNOWA NAWIERZCHNI DROGI POWIATOWEJ Nr 1452G PRZEZ KOCHANOWO OD KM 0+270 DO KM 1+153 DŁUGOŚCI 883 MB	
INWESTOR	ZARZĄD DROGOWY DLA POWIATU PUCKIEGO I WEJHEROWSKIEGO Z SIEDZIBĄ W PUCKU 84-100 PUCK UL. ORZESZKOWEJ 5	
NAZWA RYSUNKU	PLAN SYTUACYJNY	SKALA 1:1000
AUTOR OPRACOWANIA	MGR INŻ. TADEUSZ EJSMONT UPR. PROJ. NR BK. II FF. 7342/ 81/94	
DATA : LIPIEC 2010 R	PODPIS:	NR RYSUNKU: 1