


Plan sytuacyjny Skala 1:1000

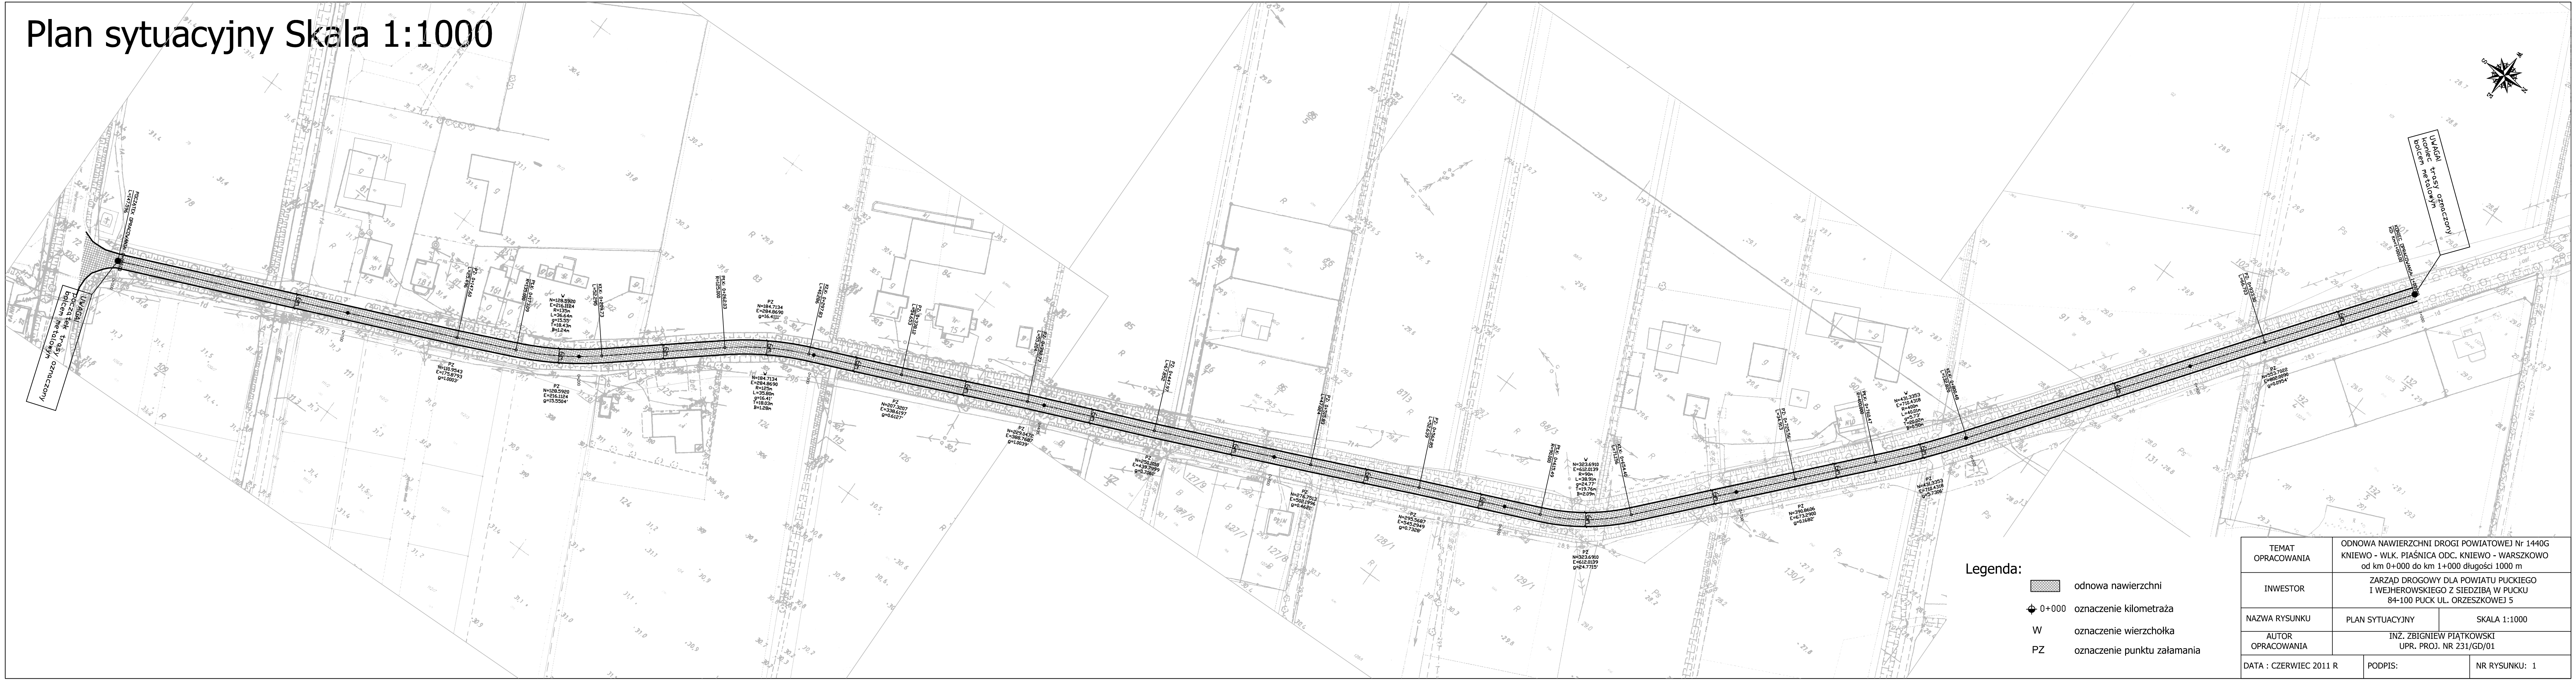

- Legenda:
- odnowa nawierzchni
 - 0+000 oznaczenie kilometraża
 - W oznaczenie wierzchołka
 - PZ oznaczenie punktu załamania

TEMAT OPRACOWANIA	ODNOWA NAWIERZCHNI DROGI POWIATOWEJ Nr 1440G KNIEWO - WLK. PIĄŚNICA ODC. KNIEWO - WARSZKOWO od km 0+000 do km 1+000 długości 1000 m		
INWESTOR	ZARZĄD DROGOWY DLA POWIATU PUCKIEGO I WEJHEROWSKIEGO Z SIEDZIBĄ W PUCKU 84-100 PUCK UL. ORZESZKOWEJ 5		
NAZWA RYSUNKU	PLAN SYTUACYJNY	SKALA 1:1000	
AUTOR OPRACOWANIA	INŻ. ZBIGNIEW PIĄTKOWSKI UPR. PROJ. NR 231/GD/01		
DATA : CZERWIEC 2011 R		PODPIS:	NR RYSUNKU: 1