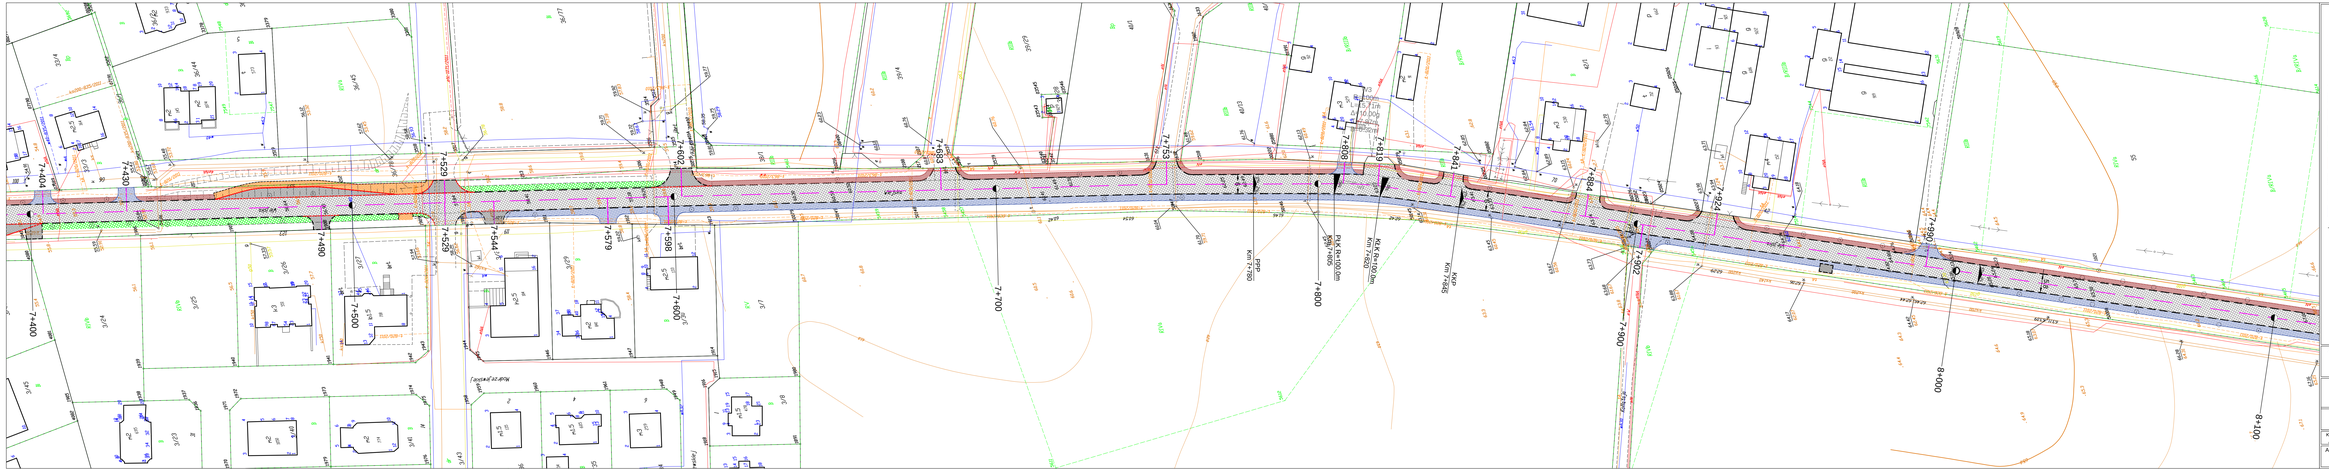
7+400
7+404
7+430
7+490
7+500
7+529
7+544
7+579
7+598
7+600
7+602
7+683
7+700
7+753
7+800
7+819
7+821
7+824
7+900
8+000
8+100
PPP
Km 7+760
PK 8+100,0m
Km 7+805
Most Cisowski
Km 7+820,0m
KKP
Km 7+828
Km 7+828
Km 7+828