

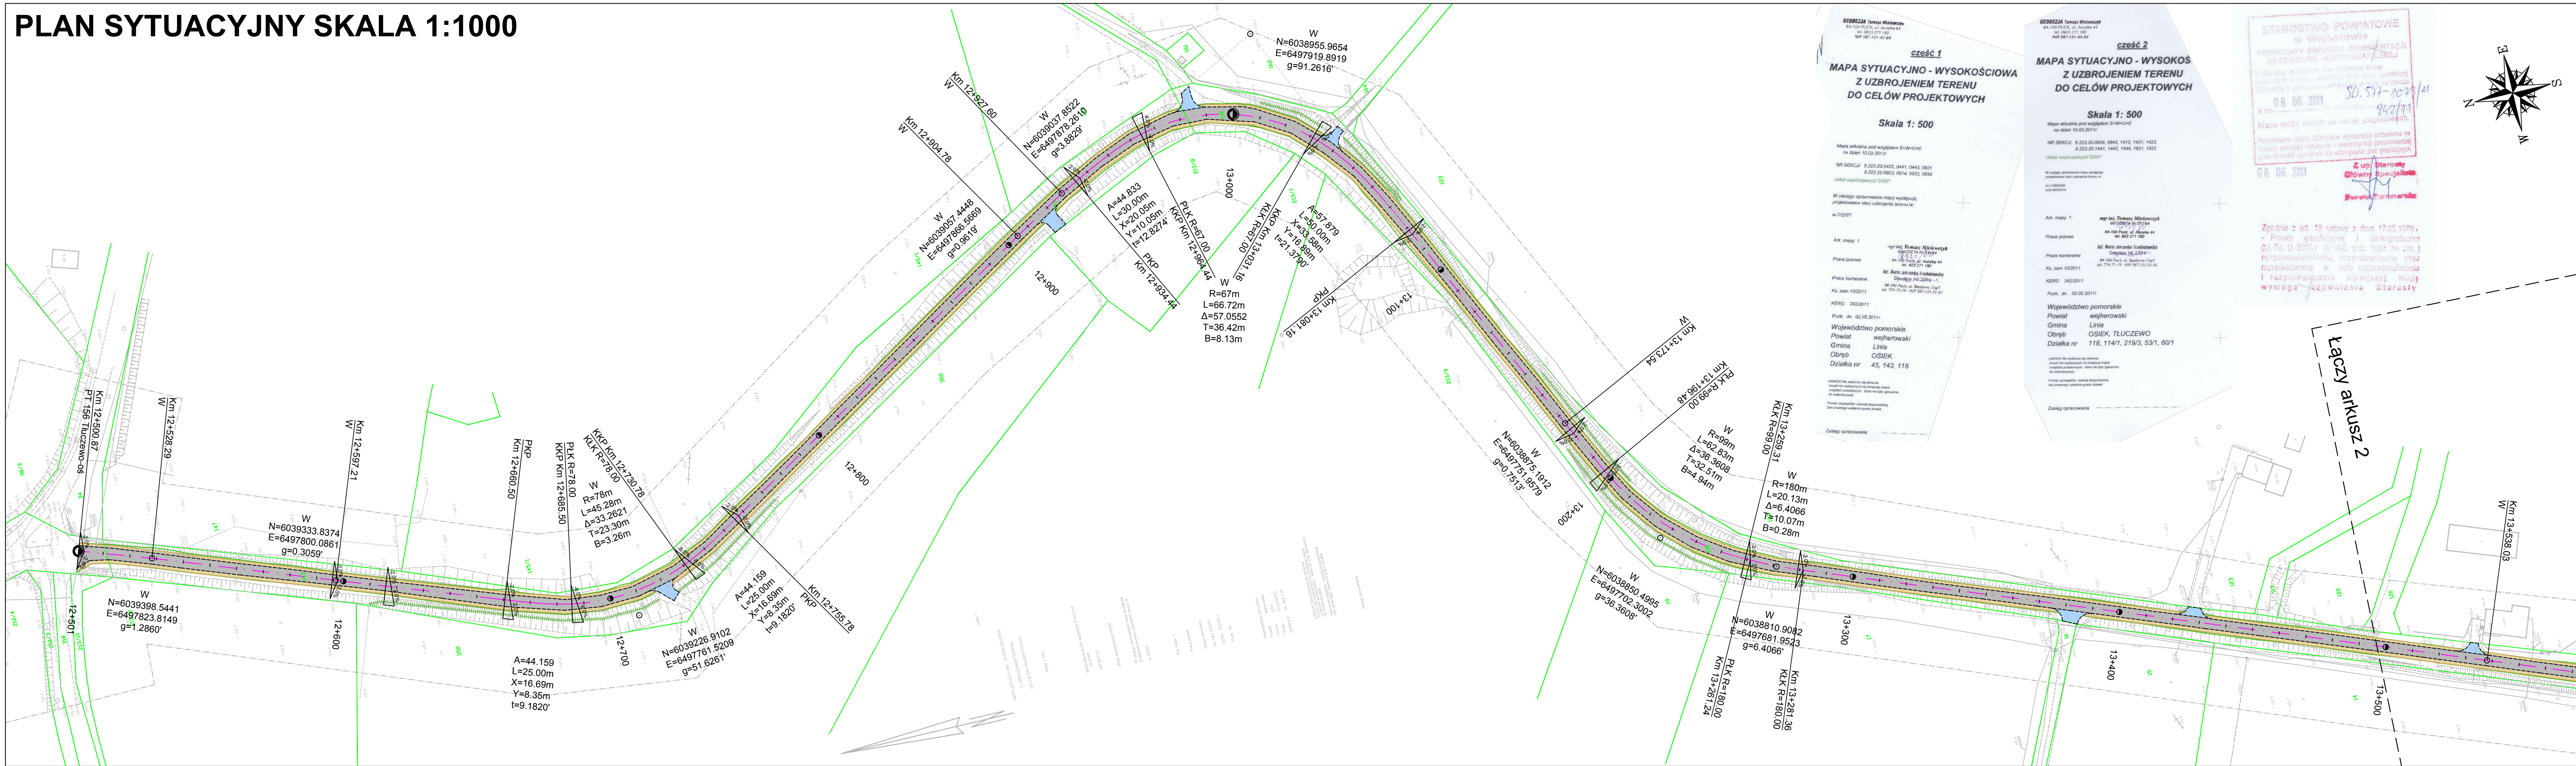


PLAN SYTUACYJNY SKALA 1:1000

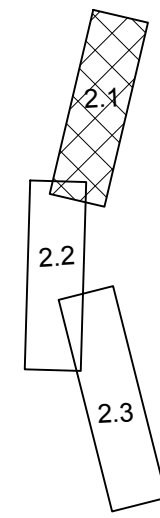

UKŁAD ARKUSZY:

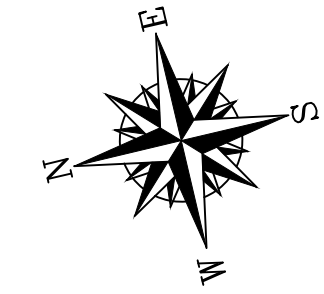

OZNACZENIA:

-
- Diagram przedstawia przekrój drogi z podziałem na warstwy i oznaczeniami. Po lewej stronie znajduje się pionowa linia z kropką na górze, oznaczona '15+200'. Po prawej stronie, przy każdej warstwie, znajduje się opis:
- oś jezdni / kilometraż
 - krawężń jezdni
 - krawężń pobocza gruntowego z KŁ.SM
 - rów drogowy do oczyszczczenia
 - przepust do oczyszczczenia
 - jezdnie bitumiczna
 - pobocze gruntowe z KŁ.SM
 - regulacja zjazdów z KŁ.SM



Remont drogi powiatowej nr 1420G na odcinku
Osiek-Tłuczewo w km 12+500 - 15+400

PLAN SYTUACYJNY (ARK. 1)

Data:04.2012r.	Faza opracowania: Projekt wykonawczy	Skala: 1:
----------------	--------------------------------------	-----------

Projektant:	mgr inż. Wojciech Dejk	spec. drogowa upr. nr POM/0136/POOD/05
-------------	------------------------	---

Opracowanie:			
--------------	--	--	--

	Nr ry
	2.1