



PLAN SYTUACYJNY SKALA 1:1000

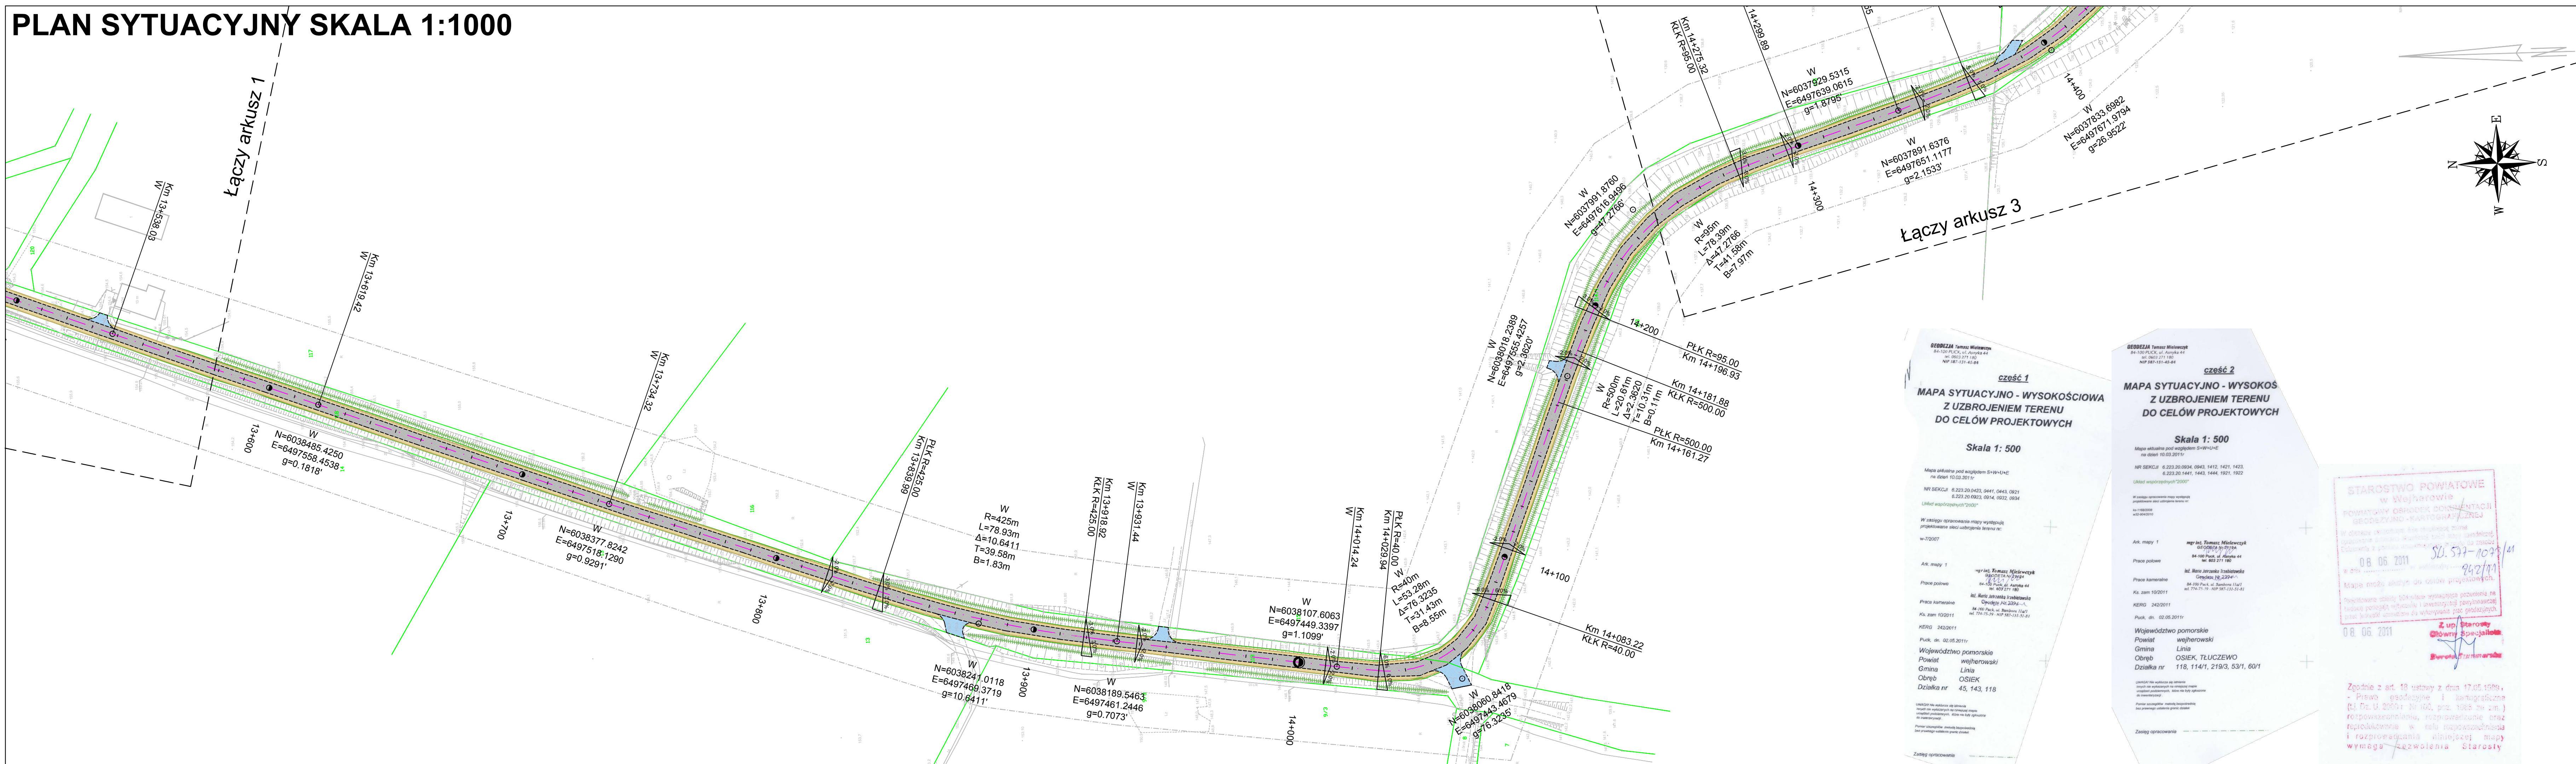

UKŁAD ARKUSZY:

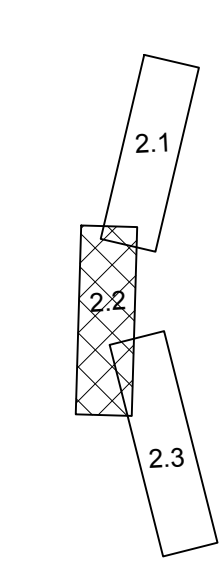

OZNACZENIA:

-
- Diagrama przedstawia przekrój poprzeczny drogi z podziałem na warstwy i elementy infrastruktury. Na górze znajduje się linia przerywana z kropkami, oznaczająca oś jezdni z szerokością 15+200. Poniżej niej znajdują się kolejne warstwy i elementy, które od góry do dołu to: krawężnik jezdni (czarna kropka), rów drogowy do oczyszczenia (linia przerywana), przepust do oczyszczenia (linia kropka), jezdnie bitumiczna (ciemnoniebieskie wypełnienie), pobocze gruntowe z KŁSM (ciemnoniebieskie wypełnienie) oraz regulacja zjazdów z KŁSM (ciemnoniebieskie wypełnienie).
- oś jezdni / kilometraż
 - krawężnik jezdni
 - rów drogowy do oczyszczenia
 - przepust do oczyszczenia
 - jezdnie bitumiczna
 - pobocze gruntowe z KŁSM
 - regulacja zjazdów z KŁSM

