


Profile podłużne

Skala 1:100/1000

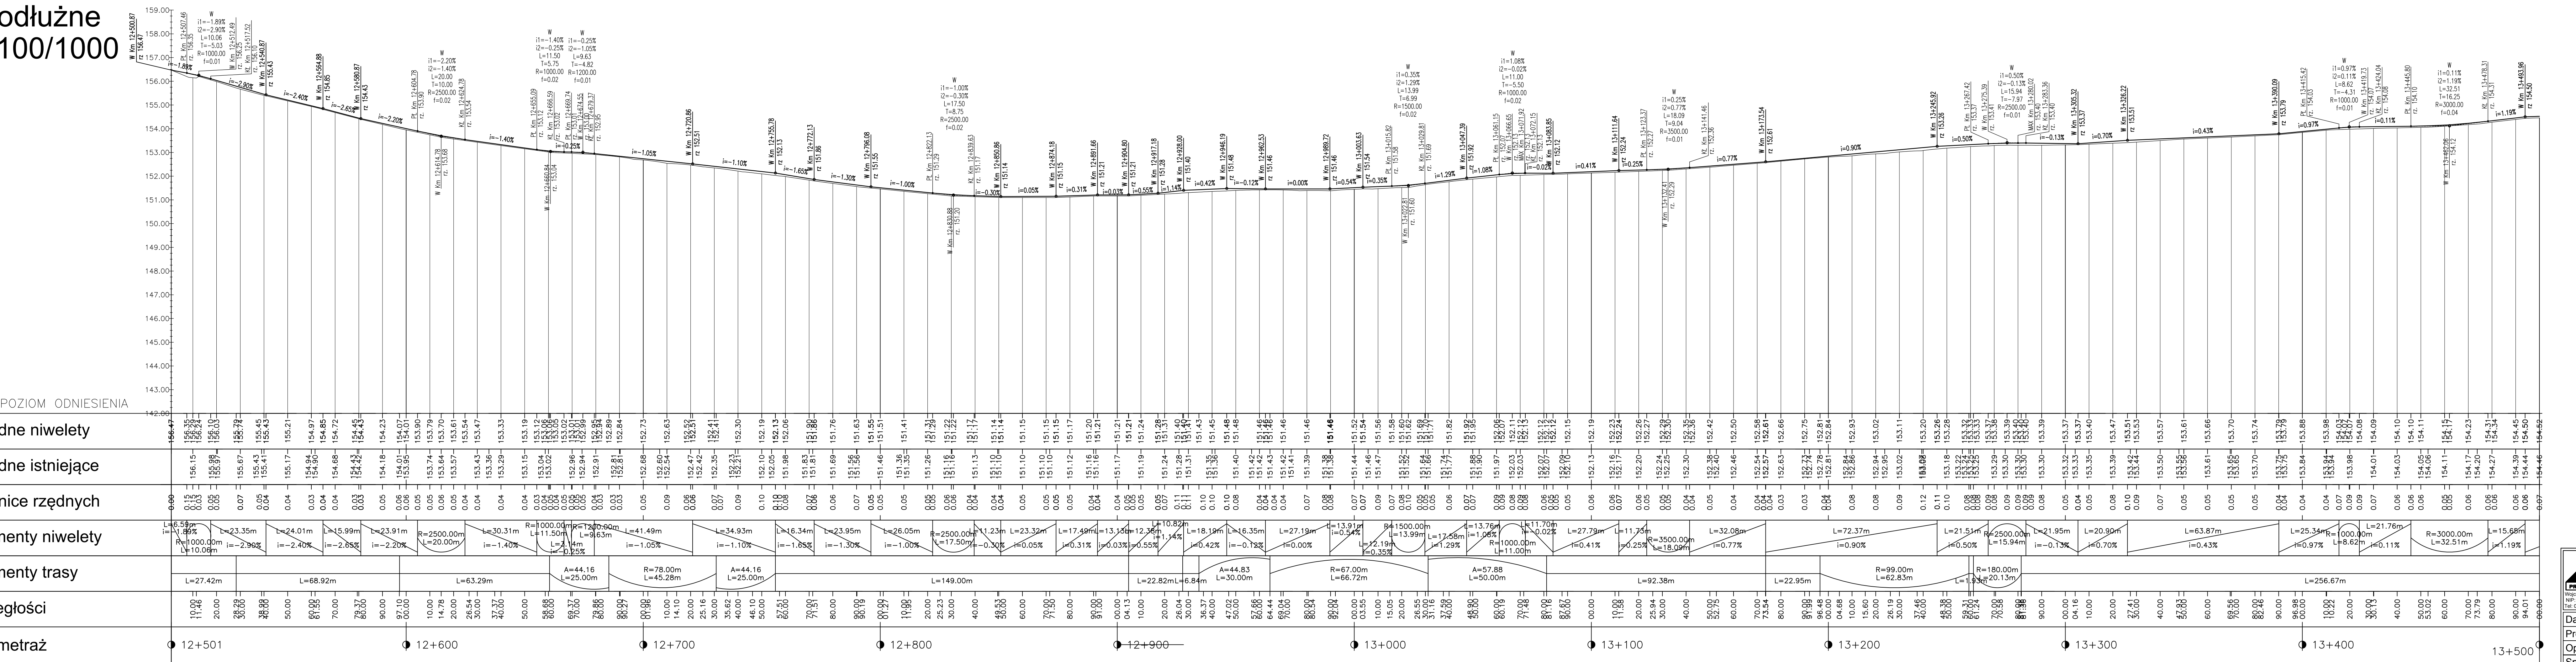

OZNA

	Remont drogi powiatowej nr 1420G na odcinku Osiek-Tłuszcz w km 12+500 - 15+400
---	---

PROFIL PODŁUŻNY (ARK. 1)

Data: 04.2012r.	Faza opracowania: Projekt wykonawczy	Skala: 1:100/10
-----------------	--------------------------------------	-----------------

projektant:	mgr inż. Wojciech Dejk	spec. doposażenie upr. nr POM/0136/POOD/05		Nr...
-------------	------------------------	---	--	-------

Pracowanie:	mgr inż. Jacek Michałowski			
-------------	----------------------------	--	--	--