


Profile podłużne 159
Skala 1:100/1000 158

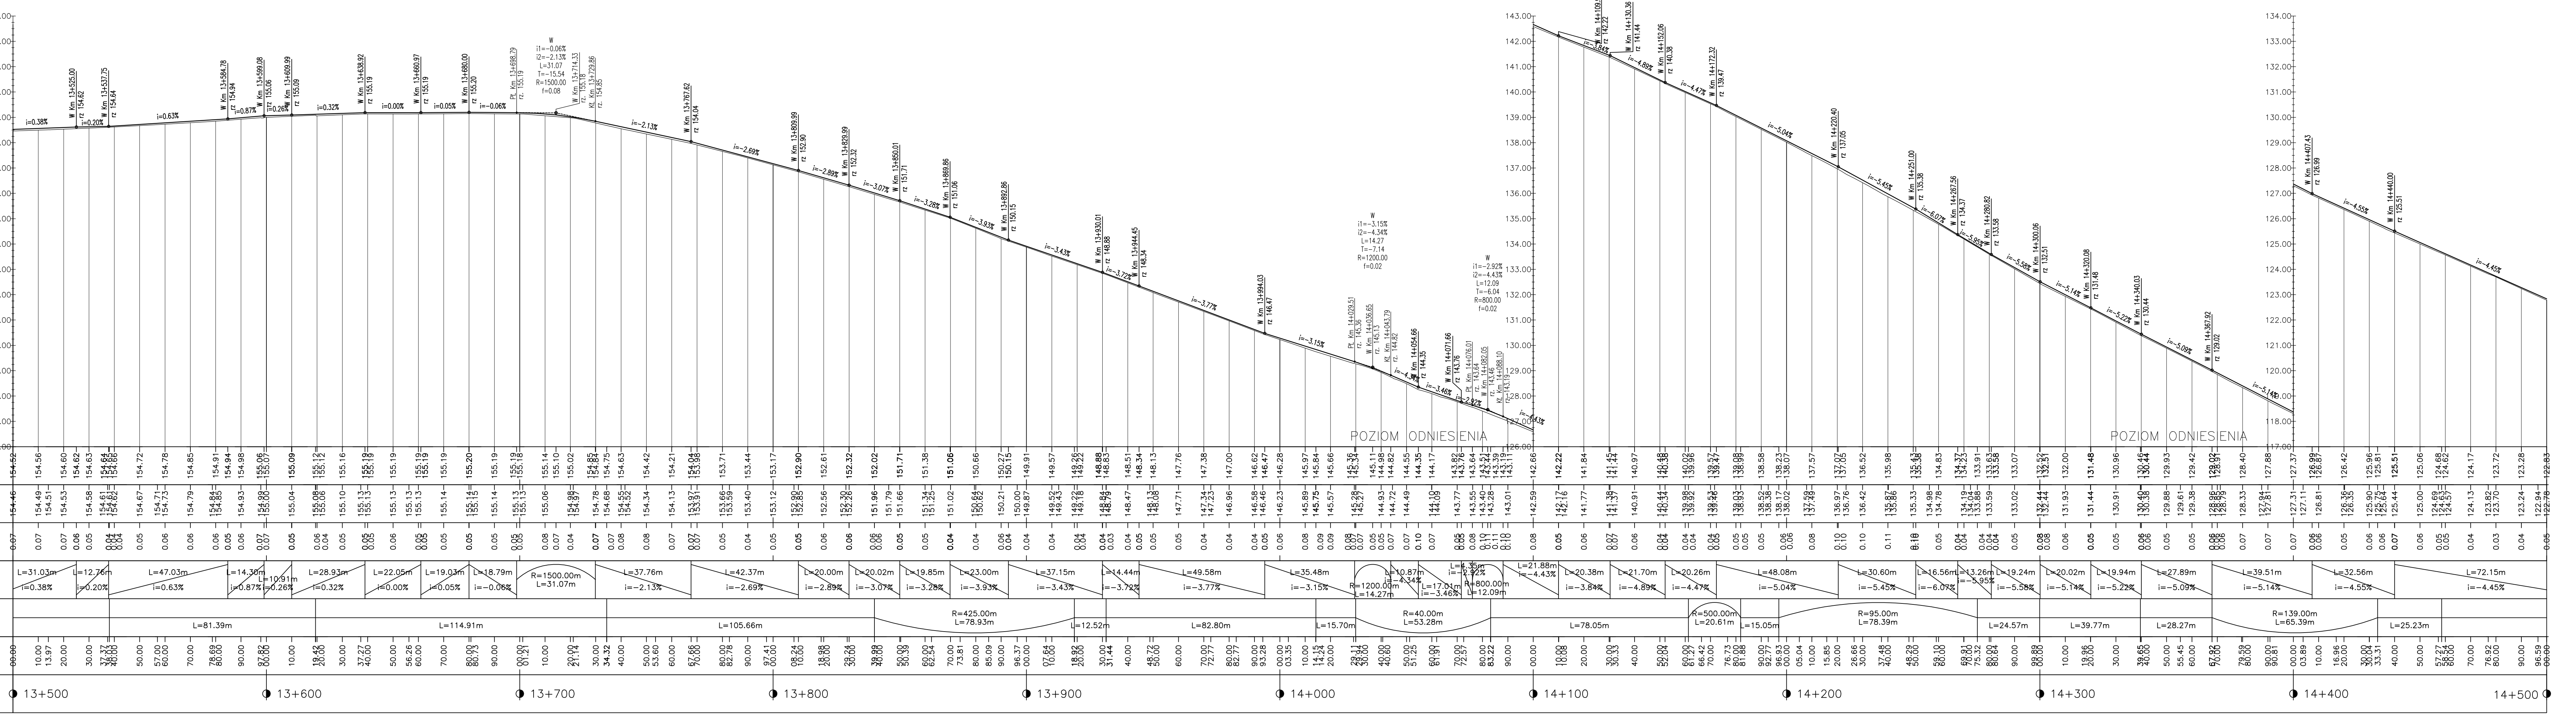

OZN

_____ Niwe

 PRACOWNIA DROGOWA SP. Z O.O. Wojciech Dejk ul. Bergelsta 51/2 80-180 Gdańsk NIP: 559-009-61-96 REGON: 202 238 748 Tel: 5502 396 220 e-mail: biuro@dgn.net.pl	Remont drogi powiatowej nr 1420G na odcinku Osiek-Tłuczewo w km 12+500 - 15+400 PROFIL PODŁUŻNY (ARK. 2)	
Data: 04.2012r.	Faza opracowania: Projekt wykonawczy	Skala: 1:100/10
Projektant: mgr inż. Wojciech Dejk	upr. doposaż. upr. nr POM/0136/P00D/05	Nr nr 3.
Opracowanie: mgr inż. Jacek Michałowski	upr. doposaż. upr. nr POM/0137/P00D/05	
Sprawdzający: mgr inż. Sławomir Groth	upr. doposaż. upr. nr POM/0137/P00D/05	