
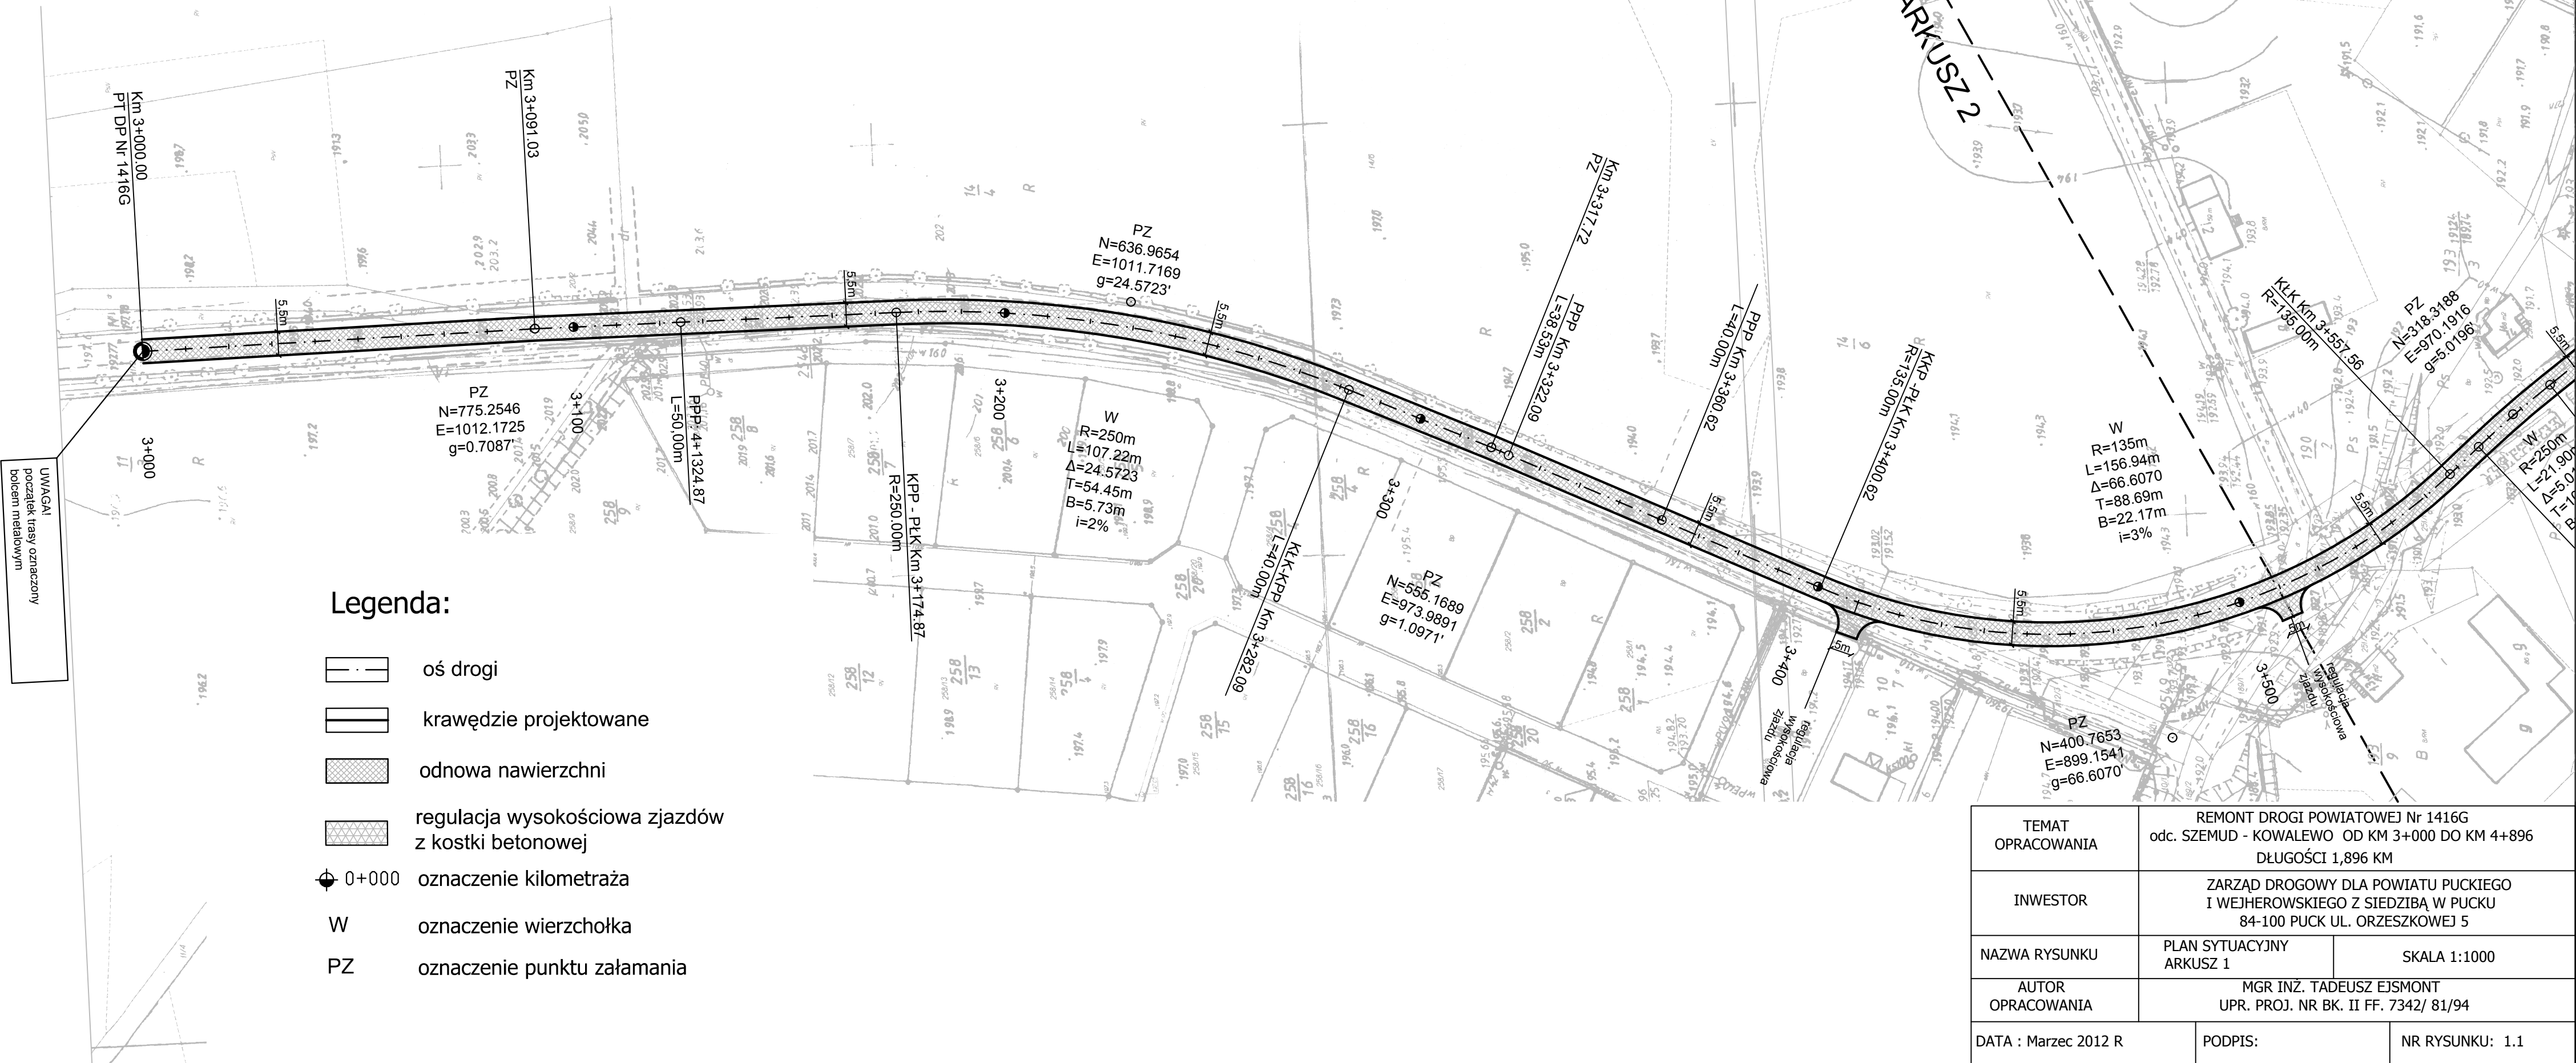


Plan sytuacyjny Skala 1:1000

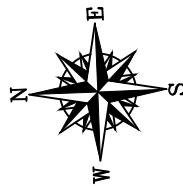

Legenda:

- oś drogi
- krawędzie projektowane
- odnowa nawierzchni
- regulacja wysokościowa zjazdów z kostki betonowej
- 0+000 oznaczenie kilometrażu
- W oznaczenie wierzchołka
- PZ oznaczenie punktu załamania

TEMAT OPRACOWANIA	REMONT DROGI POWIATOWEJ Nr 1416G odc. SZEMUD - KOWALEWO OD KM 3+000 DO KM 4+896 DŁUGOŚCI 1,896 KM	
INWESTOR	ZARZĄD DROGOWY DLA POWIATU PUCKIEGO I WEJHEROWSKIEGO Z SIEDZIBĄ W PUCKU 84-100 PUCK UL. ORZESZKOWEJ 5	
NAZWA RYSUNKU	PLAN SYTUACYJNY ARKUSZ 1	SKALA 1:1000
AUTOR OPRACOWANIA	MGR INŻ. TADEUSZ EJSMONT UPR. PROJ. NR BK. II FF. 7342/ 81/94	
DATA : Marzec 2012 R	PODPIS:	NR RYSUNKU: 1.1