
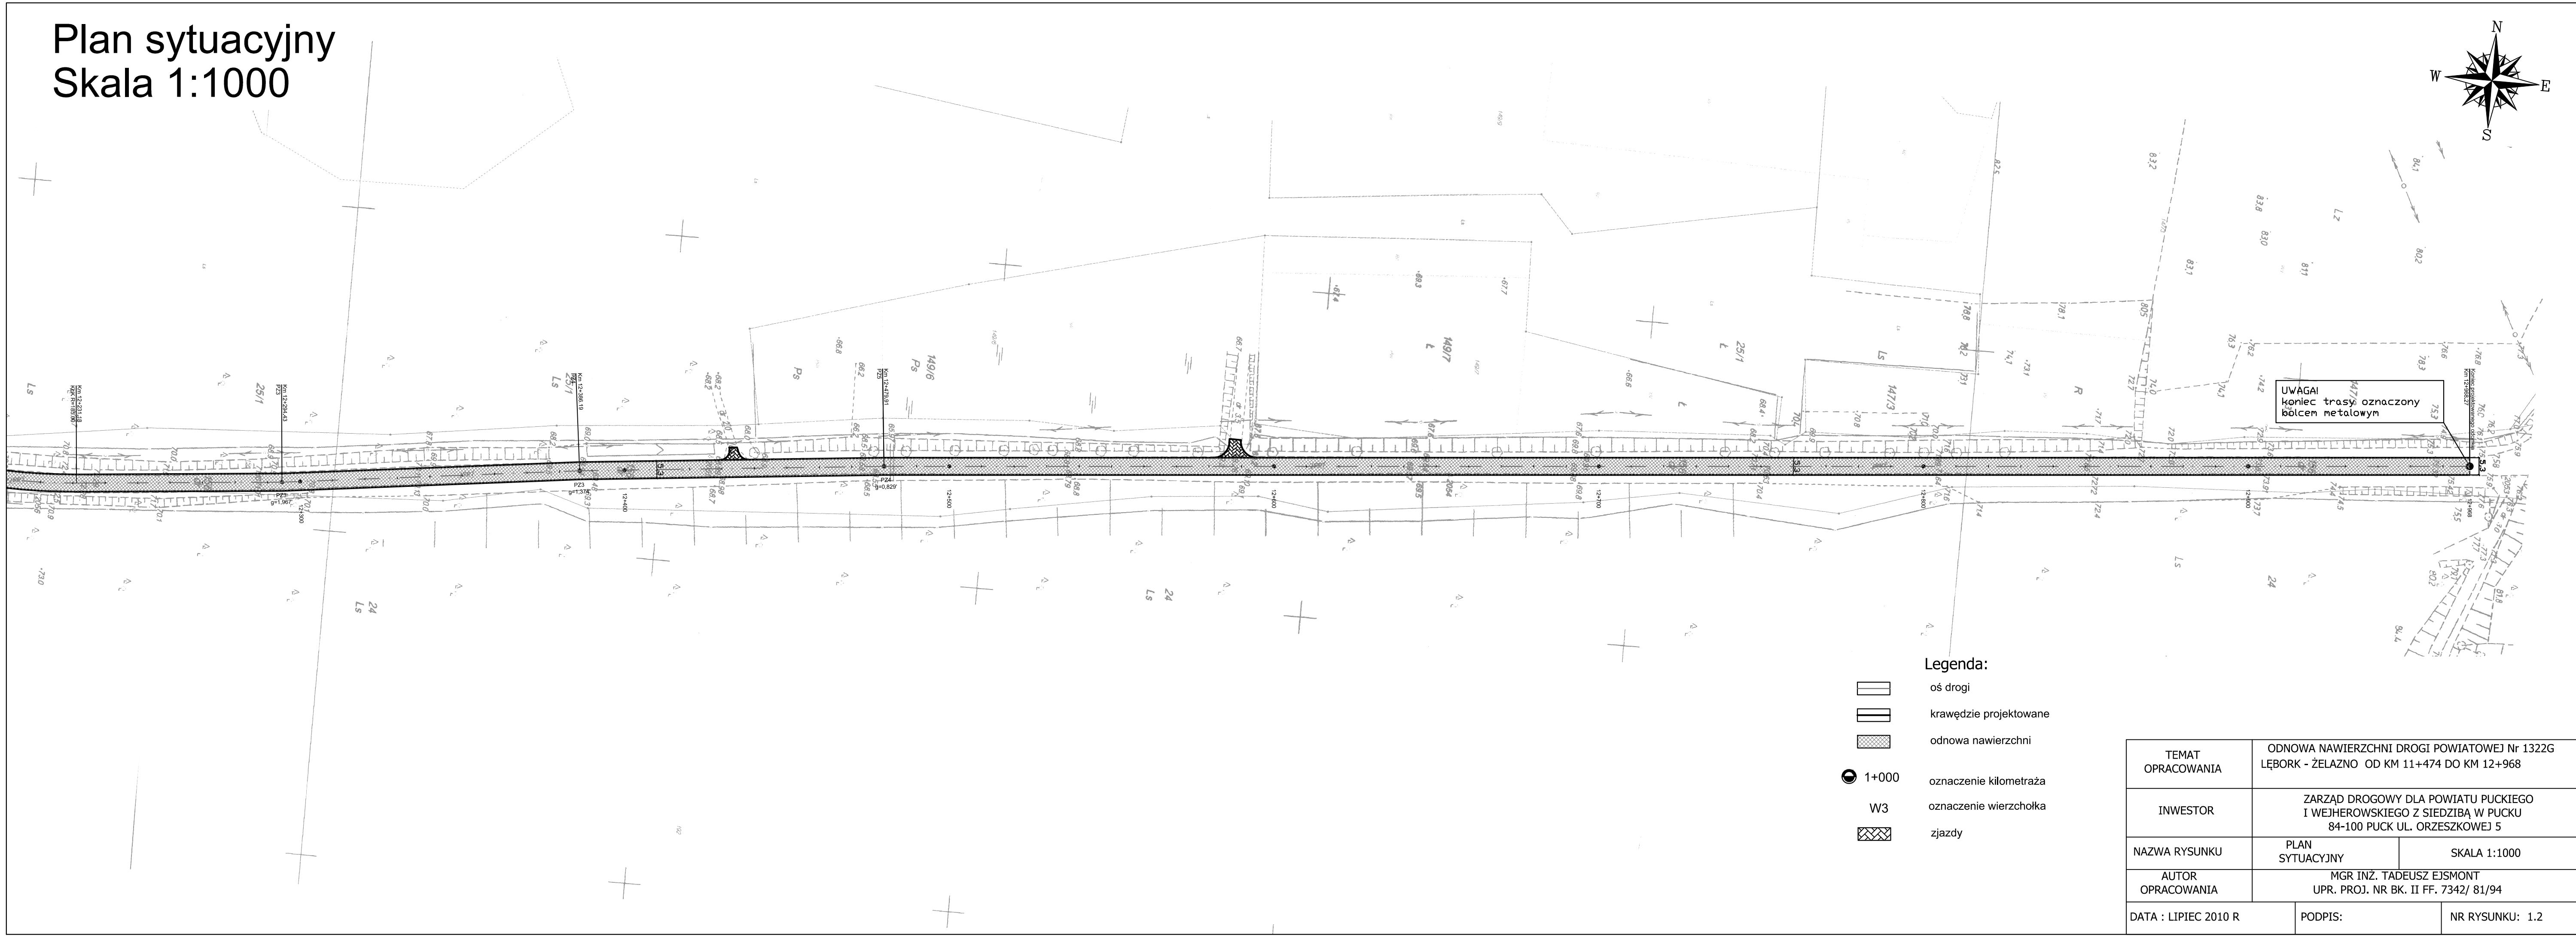


Plan sytuacyjny
Skala 1:1000

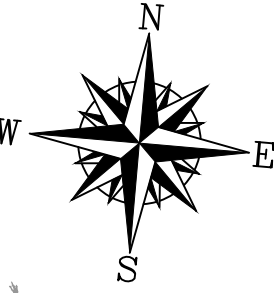

Legenda:

- oś drogi
- krawędzie projektowane
- odnowa nawierzchni
- 1+000
- W3
- zjazdy

TEMAT OPRACOWANIA	ODNOWA NAWIERZCHNI DROGI POWIATOWEJ Nr 1322G ŁĘBORK - ŻELAZNO OD KM 11+474 DO KM 12+968	
INWESTOR	ZARZĄD DROGOWY DLA POWIATU PUCKIEGO I WEJHEROWSKIEGO Z SIEDZIBĄ W PUCKU 84-100 PUCK UL. ORZESZKOWEJ 5	
NAZWA RYSUNKU	PLAN SYTUACYJNY	SKALA 1:1000
AUTOR OPRACOWANIA	MGR INŻ. TADEUSZ EJSMONT UPR. PROJ. NR BK. II FF. 7342/ 81/94	
DATA : LIPIEC 2010 R	PODPIS:	NR RYSUNKU: 1.2