


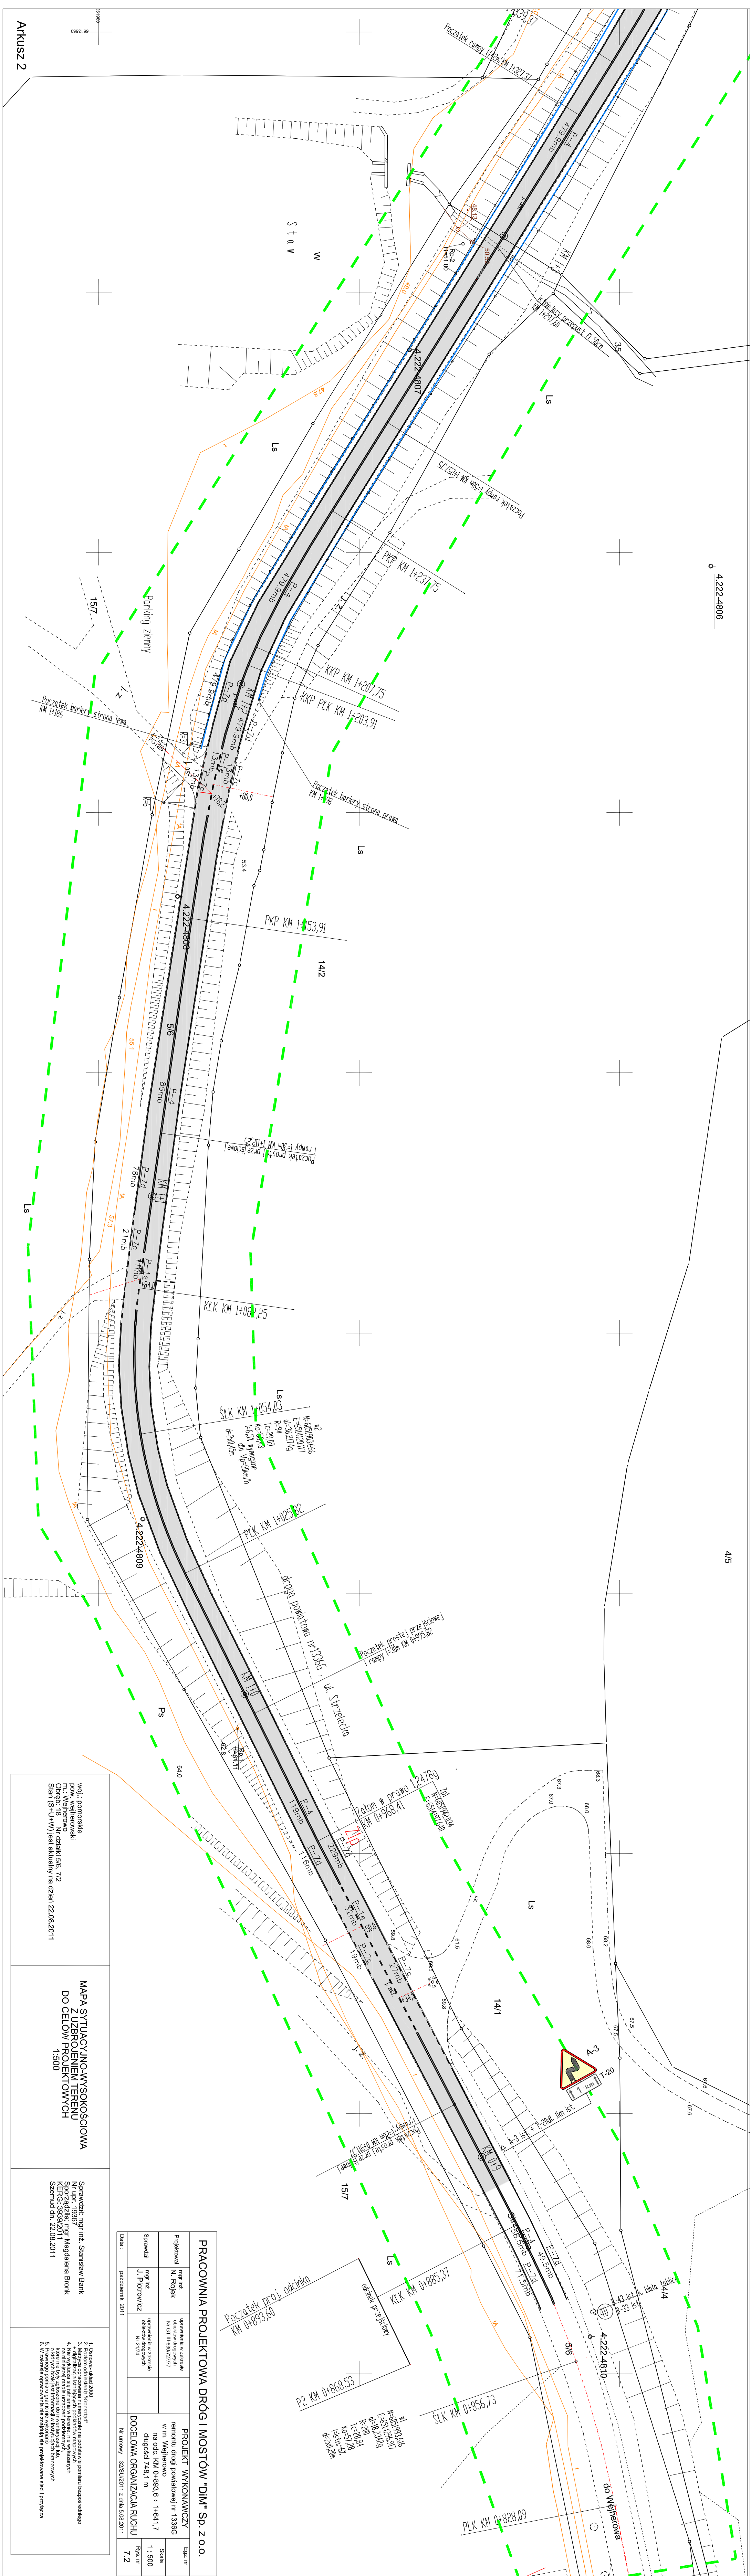



|                                                            |                                                                    |   |
|------------------------------------------------------------|--------------------------------------------------------------------|---|
| <b>PRACOWNIA PROJEKTOWA DROG I MOSTÓW "DIM" Sp. z o.o.</b> |                                                                    |   |
| Projektant<br><b>mgr inż.<br/>N. Rolek</b>                 | uprawnienia w zakresie<br>obrotów projektowych<br>Nr C 140505/2707 | PROJEKT WYKONAWCZY<br>remontu drogi podjazdowej nr 7386<br>w m. Wielgomłoty<br>na odc. Km 0+893,6 + 1+641,7<br>długość 748,1 m |
| Wykonawca<br><b>mgr inż.<br/>P. Potworczyk</b>             | uprawnienia w zakresie<br>obrotów projektowych<br>Nr 41.0          | DECELOWA ORGANIZACJA RUCHU   |
| Data:<br><b>październik, 2011</b>                          |                                                                    | Nr umowy: 325SU/2011 z dnia 5.02.2011<br><b>7.2</b>                                                                            |

woj.: pomorskie  
pow. wejherowski  
m.: Wejherowo  
Obręb: 18 Nr działki 5/6, 7/2  
Stan (S+U+W) jest aktualny na dzień 22.08.20

MAPA SYTUACYJNO-WYSOKOŚCIOWA  
Z UZBROJENIEM TERENU  
DO CELOW PROJEKTOWYCH  
1:500

Sprzedaży: mgr inż. Stanisław Bank  
Nr upr. 19367  
Spółdziały: mgr Magdalena Bronk  
KERO: 3939.021  
Szenad dn. 22.08.2011

1. Ostrów - luty 2000
2. Podium obchodów "Kronos"®
3. Najwyższe opracowania numerycznie na podstanie planu bezprędko-  
ści i dyfuzji dla balistycznych podłoży podpowierzchni
4. Nie wykazuje się istnienia w terenie, nie wykazanych  
na inżynierskiej mapie urządzeń podziemnych,  
które nie były zgłoszone do Inwentaryzacji ził, b  
których brak znalazł w Instytutach branżowych
5. Prawnego planu granic nie wykonano
6. W zakresie opracowania nie znajdują się projektowane sieci przyłącza